



RÉSEAU DE TRANSPORT PUBLIC DU GRAND PARIS

**TRONÇON PONT DE SÈVRES / NOISY-CHAMPS
LIGNE ROUGE – 15 SUD**

ETAT PARCELLAIRE

Servitude d'utilité publique au profit de la Société du Grand Paris (SGP)

INTERGARE GARE CHATILLON MONTROUGE <> GARE BAGNEUX M4

Commune de MONTROUGE
Département des HAUTS-DE-SEINE


Liste des propriétaires

**METRO GRAND PARIS LIGNE 15 SUD
INTERGARE GARE CHATILLON MONTRouGE <> GARE BAGNEUX M4**

MONTRouGE

PROPRIETE 620	PROPRIETAIRE REEL (Personne physique) ou SON REPRESENTANT (Personne morale)
PROPRIETAIRE CONSEIL DEPARTEMENTAL DES HAUTS-DE-SEINE Représenté par M. DEVEDJIAN Patrick, président du conseil départemental 57 rue des Longues raies 92000 Nanterre	

Mode	Référence cadastrale					Num. du plan	Assiette servitude		Observations (Surfaces en m² ou ca)
	Sect	N°	Nature	Lieu-Dit	Surface		N°	Surface	
	V	DP 1	Tréfonds	Avenue Marx Dormoy	3 119	2	Vol. a	3 119	
							Cote NGF sup. : 51,9 Cote NGF inf. : Non délimitée		

 

Maitrise d'ouvrage :
Société du Grand Paris
30, avenue des Fruitières
92300 Saint-Denis

Opérateur Foncier :
GEGAT
31, Rue Pierre Marry
75020 PARIS
Tél. 01 43 43 85 00
SCIT
52, Rue Jacques Hébert
75013 PARIS Cedex 12
Tél. 01 48 39 39 34

Emetteur :
ATGT Géomètre-Expert
34-36, Avenue Louis Aragon
93000 BOBIGNY
Tél. 01 48 39 39 34
ATGT Géomètre-Expert
34-36, Avenue Louis Aragon
93000 BOBIGNY
Tél. 01 48 39 39 34

Réseau de transport public du Grand Paris

Plan de Servitude d'Utilité Publique

Plan Parcellaire
Intergare Gare Bagneux M4 - Gare Chatillon-Montrouge
Commune de Montrouge
Planche 1/1
Lot 3

Ce document est la propriété de la SGP - Toute reproduction et communication sont interdites sans autorisation

Emetteur	N° de marché	N° SGP	Spécialité	Phase	Type de document	N° de plan et Folio	Indice
ATGT	11LOTXMSXX	XXX	FON	NPH	208	50633	a 1

ECHELLE : 1/500 **Ft:** A1 **Nivellement :** NGF IGN 69 **Système de coordonnées :** CC49


Indice	Date	Libellé	Établi	Vérifié	Approuvé
a 1	4 décembre 2018	Plan de PSUP suite à l'acquisition cadastrale d'octobre 2018	rs		

MODIFICATIONS

Indice	Date	Libellé	Établi	Vérifié	Approuvé

Document : C:\Users\Borromini\Documents\Boussou\donner\Intergare Gare Bagneux M4 - Gare Chatillon-Montrouge_Montrouge_A1.dwg

N°1: Plan de Masse 1/4 000

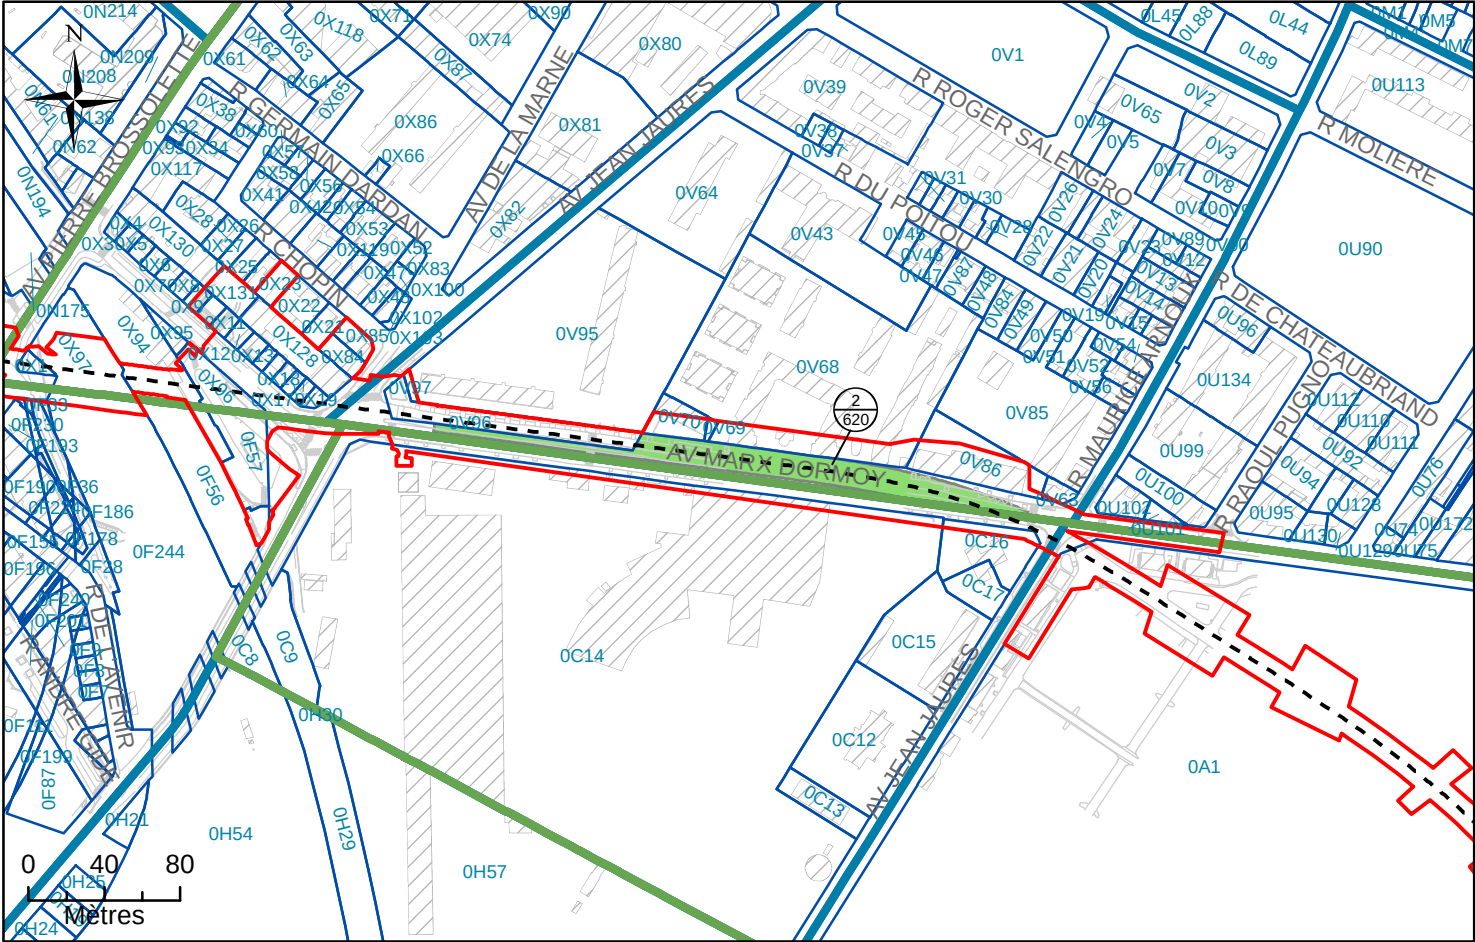

N°2: Assiette Volumétrique de la Servitude d'Utilité Publique
Montrouge - Avenue Marx Dormoy - Section V n°DP1 - Contenance 31a 19ca

Niveau	Désignation sommaire	Descriptif de l'assiette				
		Superficie (m²)	Base	Cote altimétrique (NGF)		Teinte
				Supérieure	Inférieure	
Tréfonds	Emprise SGP	3119	a	51,9 m	Non délimitée	Verte


Altimétrie : NGF, système IGN69

MAITRISE D'OUVRAGE Société du Grand Paris 30, Avenue des Fruiti 93200 Saint-DENIS		Réseau de transport public du Grand Paris - Lot 3 N° à l'état parcellaire : 2/620 Servitude d'Utilité Publique
--	---	--

Ce document est la propriété de la SGP - Toutes reproduction et communication sont interdites sans autorisation

MANDATAIRE:		EMETTEUR:		Emetteur	N° de marché	N° SGP	Spécialité	Phase	Type de document	N° de plan et Folio		Indice	
SEGAT 6bis, rue Jean Bonnefoix 94200 Ivry-sur-Seine Tel : 01 45 15 23 00 Yann Point		ATGT 34-36 Avenue Louis Aragon 93000 BOBIGNY Tel : 01 48 95 09 58		ATGT	11LOTXMSXX	XXX	FON	HPH	212	46826 24/10/2017	a	1	
				Echelle : 1/2 500		Ft: A3	Coordonnées : RGF93 CC49		Nivellement : NGF IGN 69				


N°3: Plan en Tréfonds 1/2 500

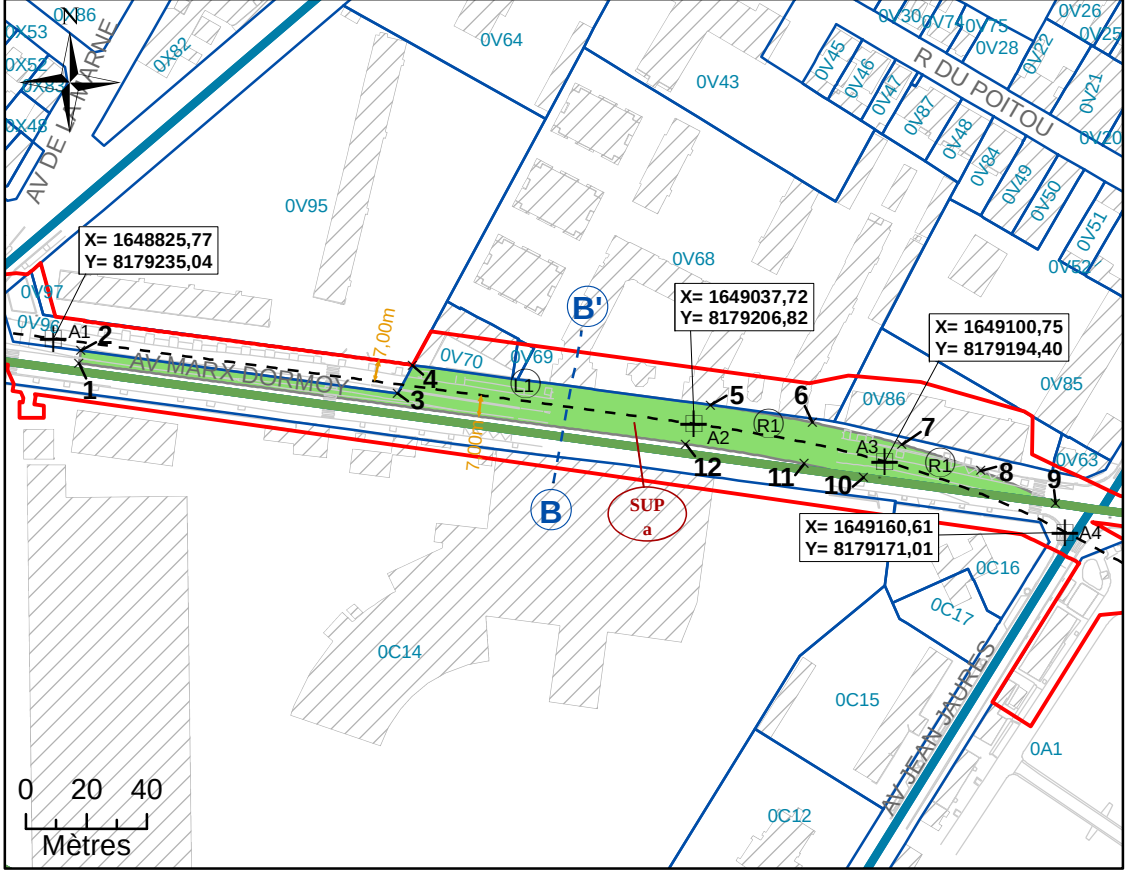

NB : SUP sans valeur de délimitation du périmètre du terrain, ni bornage.

Légende			
	Emprise du projet	A1	Géoréférencement du tracé
	Limite parcellaire	1	Sommet du Volume 1, fraction de la parcelle en tréfonds
	Axe du tracé du projet	A	Sommet du périmètre
	Axe de la coupe		Servitude Utilité Publique
	N° de parcelle		Cotation graphique
	N° au plan parcellaire de l'enquête publique N°12		Partie du tracé définie par une ligne (2 points)
	Partie du tracé définie par un arc (3 points)		

N°4: Coupe

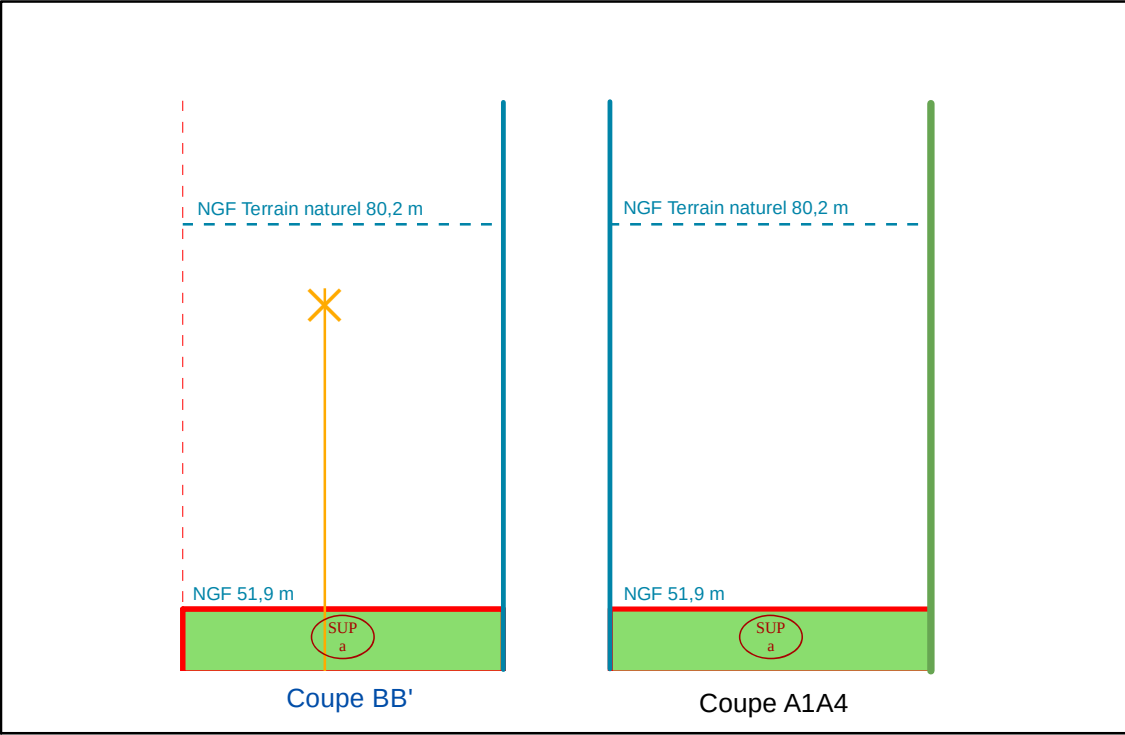

NB : Cotes NGF Terrain Naturel issues de la BD ALTI. Représentations et valeurs indicatives.