SYNDICAT DES EAUX D'ILE DE FRANCE

Exploitation de la Banlieue de PARIS
6, Esplanade Charles de Gaulle
92 751 NANTERRE CEDEX

VEOLIA Eau d'Ile-de-France Délégataire du SEDIF

CENTRE OPERATIONNEL SEINE

Commune de MONTROUGE

Plan du reseau EAU mai 2012

Echelle : 1/5000 e

MONTROUGE

Fichier :	Format :	Code Commune :	Edite le : 14/05/2012
S_EXP_618_5000_2005_1.dgn	103 x 55	618	Par : exploita

Préfixe PVBI pour SP	Code département			Code commune INSEE			
	9	2	0	4	9		

Tél urgence : 0 811 900 918	Tel. mairie : 01.46.12.76.76	Tel. pompiers : 01 47 54 68 19	Tel. police : 01.46.56.34.13

LEGENDE

Fond de plan

©IGN - Paris - 2004 - Licence BD TOPO® n°2004/CLUJ/0442 - Reproduction interdite

Limites administratives

Limite de département — Limite de commune

Bâti

Bâti religieux

Hydrographie

Surface d'écoulement d'eau naturel — Aqueduc

Equipements divers

Espaces verts — Cimetière

Autres

SNCF Voies ferrées — Courbes de niveau

Réseau d'eau

Vannes

Vanne ronde en chambre/regard — Vanne ronde — Vanne papillon en chambre/regard — Vanne papillon

Vanne stop fluide — Vanne électrique — Vanne hydraulique — Vanne télécommandée

Robinet — Vanne Fermée — Vanne Tiercée — FSH Fermeture Sans Horloge

Equipements de réseau

Analyseur de biofilm — Capteur — Décharge gravitaire — Clapet d'entrée d'air

Cône — Joint isolant — Prise de potentiel — Décharge avec aspiration

Plaque pleine — Clapet — Purgeur sonique — Purge Automatique Temporisée

Ventouse — Ventouse automatique — Ventouse type feeder — Accélérateur de fluide

Equipements publics

Borne fontaine — Poteau de puisage — Bouche de puisage — Réservoir de chasse

Bouche de lavage — Chronovalve — Bouche d'arrosage

Equipements incendie

Bouche incendie privée — Bouche incendie 40 — Bouche incendie 80 — Bouche incendie 100

Bouche incendie 150 — Poteau incendie privé — Poteau incendie 100 — Poteau incendie 150

Branchements

Branchement Standard — Branchement Incendie — Dialyse à domicile — CRECEP Fixe

Branchement SRU — Branchement Remarquable — Activité particulière, Usine — CRECEP Mobile

Branchement Lyre — Branchement Sensible

Divers

Analyseur de chlore — Intercommunication — Réservoir

Anode — Réducteur de pression

Drainage courant — Servitude

Poste de chloration — Soutirage courant — Usine

Elévations

CHAFE170
CHAPB190
CHOIS122
VILJU150
CHAFO150

INDEX DES RUES
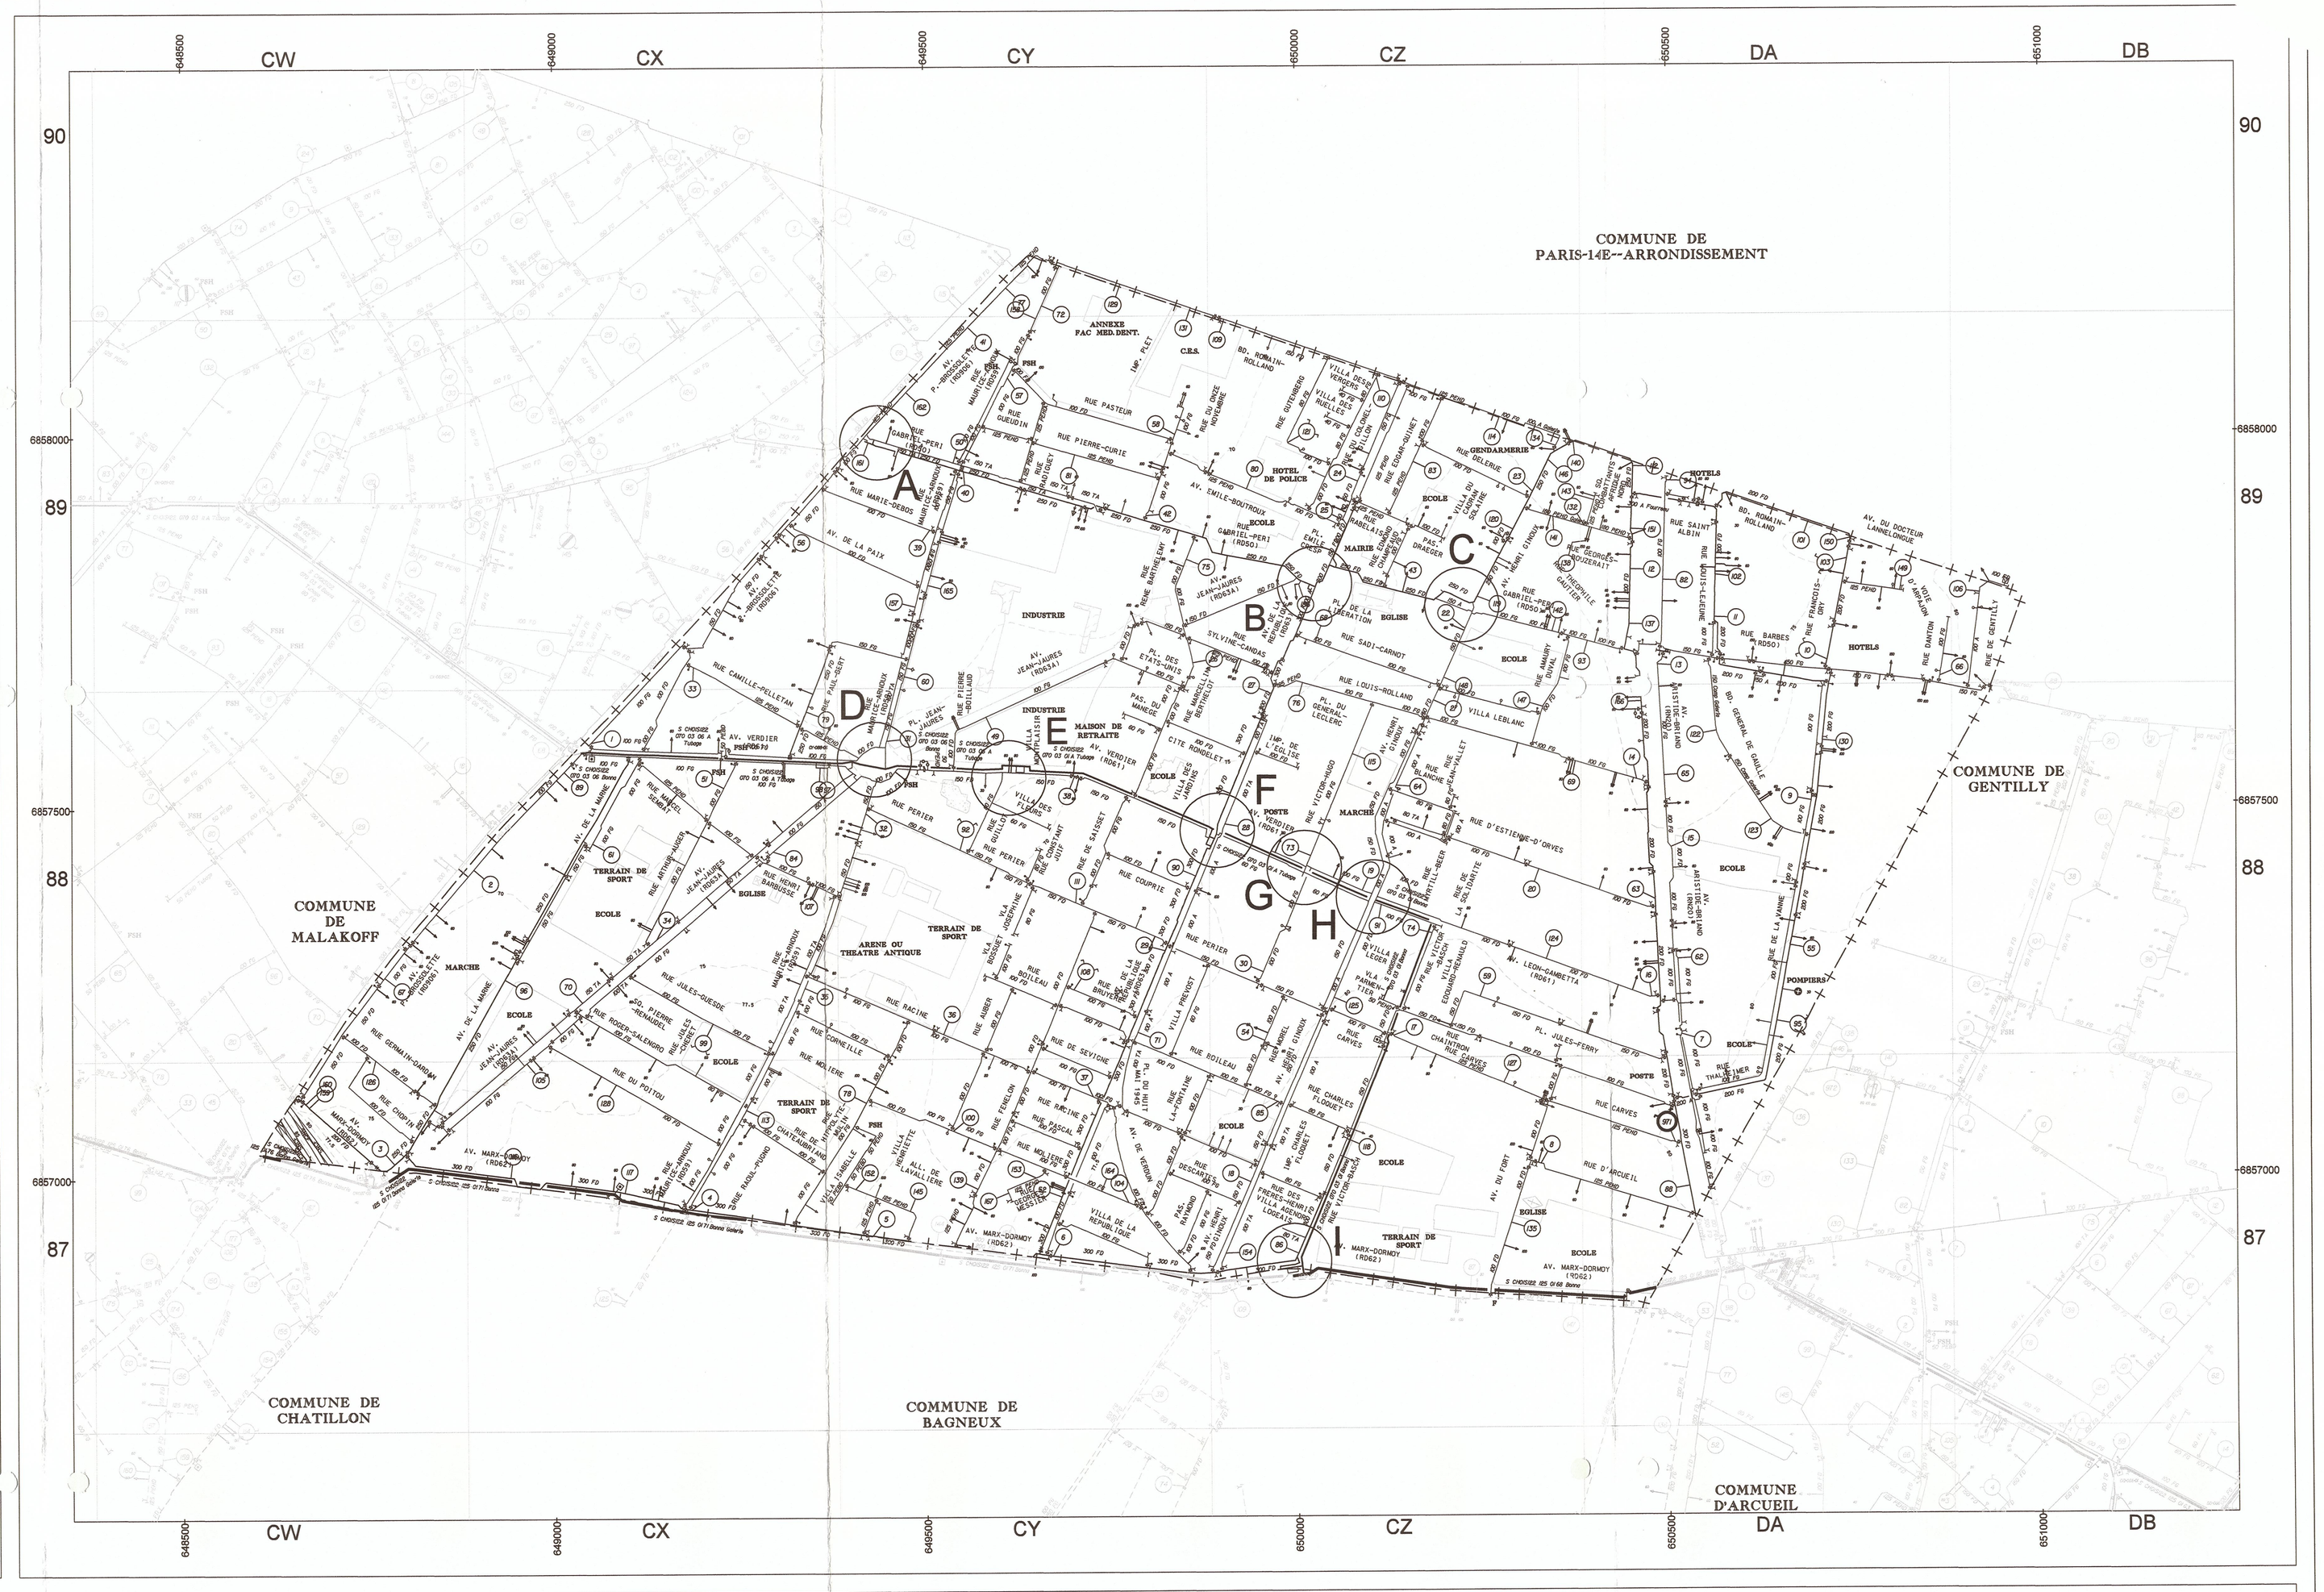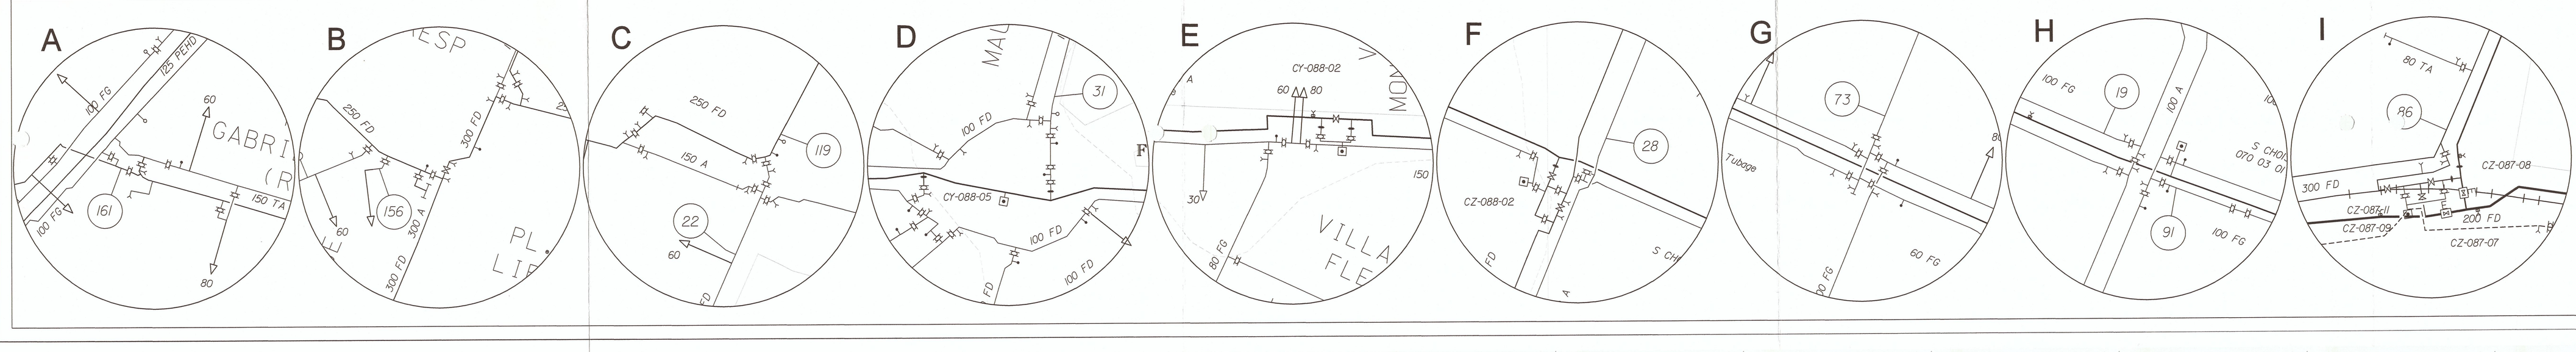
618-0020 AGENOR-LOGEAIS (VLA)	CZ87	618-0640 EGLISE (IMP. DE L')	CZ88	618-1220 JULES-FERRY (PL)	DA87 DA88 CZ88 CZ87
618-0040 AMAURY-DUVAL	CZ89 CZ88	618-0650 EMILE CRESP (PL)	CZ89	618-1240 JULES-GUESDE	CX88
618-0060 ARCUEIL (D')	DA87 CZ87	618-0660 EMILE-BOUTROUX (AV)	CZ89 CY89	618-1260 LA-BRUYERE	CY88
618-0080 ARISTIDE-BRIAND (AV)	DA89 DA88 DA87	618-0700 ESTIENNE-D'ORVES (D')	DA88 CZ88	618-1280 LA-FONTAINE	CY87
618-0100 ARPAJON (VOI D')	DA89	618-0720 ETATS-UNIS (PL DES)	CY89	618-1290 LAVALLIERE (ALL DE)	CY87
618-0120 ARTHUR-AUGER	CX88	618-0740 FENELON	CY88 CY87	618-1300 LEBLANC (VLA)	CZ88
618-0140 AUBER	CY88 CY87	618-0760 FLEURS (VLA DES)	CY88	618-1320 LEGER (VLA)	CZ88
618-0180 BARBES	DA89 DA88 DB88	618-0780 FORT (AV DU)	CZ87	618-1340 LEON-GAMBIETTA (AV)	DA88 CZ88
618-0220 BLANCHE	CZ88	618-0800 FRANCOIS-ORY	DA89	618-1360 LIBERATION (PL DE LA)	CZ89
618-0240 BOILEAU	CZ87 CY87 CY88	618-0820 FRERES-HENRI (DES)	CZ87	618-1380 LOUIS-LEJEUNE	DA89
618-0260 BOSSUET (VLA)	CY88	618-0840 GABRIEL-PERI	DA89 CZ89 CY89	618-1400 LOUIS-ROLLAND	DA88 CZ88 CZ89
618-0270 CADRAN SOLAIRE (VLA DU)	CZ89	618-0850 GENERAL DE GAULLE (BD)	DA89 DA88	618-1420 MANEGE (PAS DU)	CY88
618-0280 CAMILLE-PELLETAN	CY88 CX88 CX89	618-0860 GENERAL-LECLERC (PL DU)	CZ89 CZ88	618-1440 MARCELLIN-BERTHELOT	CY89 CY88
618-0300 CARVES	DA87 CZ87 CZ88	618-0880 GENTILLY (DE)	DB89 DB88	618-1460 MARCEL-SEMBAT	CX88
618-0320 CHAINTRON	CZ88	618-0890 GEORGES MESSIER	CY87	618-1480 MARIE-DEBOIS	CY89 CX89
618-0360 CHARLES FLOQUET (IMP)	CZ87	618-0900 GEORGES-BOUZERAIT	DA89 CZ89	618-1500 MARNE (AV DE LA)	CX89 CX88 CW88 CW87
618-0340 CHARLES-FLOQUET	CZ87	618-0920 GERMAIN-DARDAN	CW87 CW88	618-1520 MARX-DORMOY (AV)	DA87 CZ87 CY87 CX87 CW87
618-0380 CHATEAUBRIAND (DE)	CX87	618-0960 GUEUDIN	CY89	618-1540 MAURICE-ARNOUX	CY90 CY89 CY88 CX88 CX87
618-0400 CHOPIN	CW87 CW88	618-0980 GUILLOT	CY88	618-1560 MOLIERE	CY87 CX87 CX88
618-0420 COLONEL-GILLON (DU)	CZ89	618-1000 GUTENBERG	CZ89	618-1580 MONTPLAISIR (VLA)	CY88
618-0430 COMBATTANTS AFRIQUE NORD (SQ)	DA89	618-0160 HENRI GINOUX (AV)	CZ89 CZ88 CZ87	618-1600 MOREL	CZ88 CZ87
618-0440 CONSTANT JUIF	CY88	618-1020 HENRI-BARBUSSE	CY88 CX88	618-1620 MYRTILL-BEER	CZ88
618-0460 CORNEILLE	CY88 CX88	618-0010 HENRIETTE	CY87	618-1640 ONZE NOVEMBRE (DU)	CY89
618-0480 COUPRIE	CY88	618-1040 HIPPOLYTE-MULIN	CY88 CY87 CX87	618-1780 P BROSSOLETTE	CY90 CY89 CX89 CX88 CW88 CW87
618-0500 DANTON	DA89	618-1060 HUIT MAI 1945 (PL DU)	CY87	618-1660 PAIX (AV DE LA)	CY89 CX89
618-0520 DELERUE	CZ89	618-1080 ISABELLE (VLA)	CX87 CY87	618-1670 PARMENTIER (VLA)	CZ88
618-0540 DESCARTES	CZ87 CY87	618-1100 JARDINS (VLA DES)	CY88	618-1680 PASCAL	CY87
618-0560 DOCTEUR-LANNELONGUE (AV DU)	DB89 DA89	618-1120 JEAN-JAURES (AV)	CZ89 CY89 CY88 CX88 CX87 CW87	618-1700 PASTEUR	CY89
618-0570 DRAEGER (PAS)	CZ89	618-1140 JEAN-JAURES (PL)	CY88	618-1720 PAUL BERT	CY89 CX89 CX88
618-0580 EDGAR-QUINET	CZ89	618-1160 JEAN-VALLET	CZ88	618-1740 PIERRE	CZ88 CY88
618-0600 EDMOND-CHAMPEAUD	CZ89	618-1180 JOSEPHINE (VLA)	CY88	618-1760 PIERRE-BOILLAUD	CY88
618-0620 EDOUARD-RENAULD (VLA)	CZ88	618-1200 JULES-CHERET	CX87 CX88	618-1800 PIERRE-CURIE	CY89
				618-1820 PIERRE-RENAUDEL (SQ)	CX88 CX87
				618-1840 PLET (IMP)	CY90 CY89
				618-1860 POITOU (DU)	CX87 CX88
				618-1880 PREVOST (VLA)	CZ88 CY88
				618-1900 RABELAIS	CZ89
				618-1920 RACINE	CZ87 CY87 CY88 CX88
				618-1940 RADIGUEY	CY89
				618-1960 RAOUL-PUGNO	CX87
				618-1980 RAYMOND (PAS)	CY87
				618-2000 RENE BARTHELEMY	CY89
				618-2020 REPUBLIQUE (AV DE LA)	CZ89 CZ88 CY88 CY87
				618-2040 REPUBLIQUE (VLA DE LA)	CY87
				618-2060 ROGER-SALENGRO	CX87 CX88
				618-2080 ROMAIN-ROLLAND (BD)	DA89 CZ89 CZ90 CY90
				618-2100 RONDELET (CITE)	CZ88 CY88
				618-2120 RUELLES (VLA DES)	CZ89
				618-2140 SADI-CARNOT	CZ89
				618-2160 SAINT-ALBIN	DA89
				618-2180 SAISSET (DE)	CY88
				618-2200 SEVIGNE (DE)	CY87 CY88
				618-2220 SOLIDARITE (DE LA)	CZ88
				618-2240 SYLVINE-CANDAS	CZ89 CY89
				618-2260 THALHEIMER	DA87
				618-2270 THEOPHILE GAUTIER	CZ89 DA89
				618-2280 VANNE (DE LA)	DA89 DA88 DA87
				618-2300 VERDIER (AV)	CZ88 CY88 CX88
				618-2320 VERDUN (AV DE)	CY87
				618-2340 VERGERS (VLA DES)	CZ89
				618-2360 VICTOR-BASCH	CZ88 CZ87
				618-2380 VICTOR-HUGO	CZ88