


**Annexe à la délibération de création d'un périmètre de prise en considération du projet d'aménagement du secteur Marne-Brossolette à Montrouge**

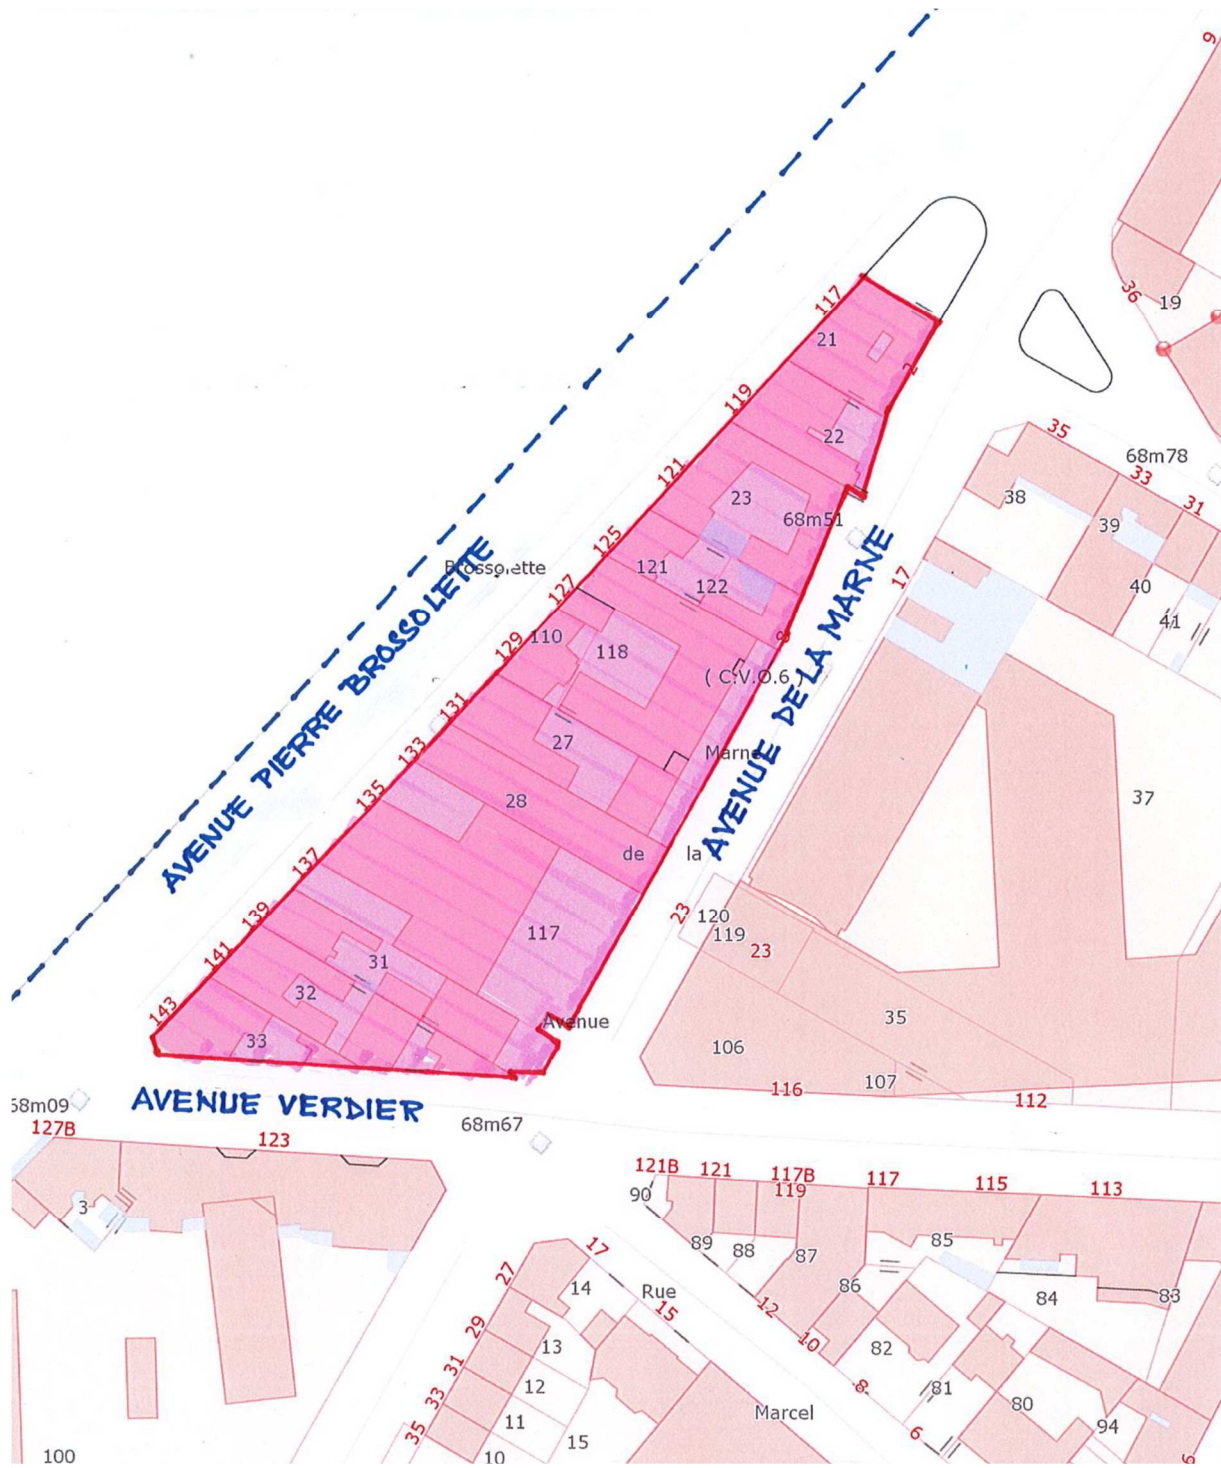

Périmètre de prise en considération du projet d'aménagement du secteur Marne-Brossolette à Montrouge