Plan Local d'Urbanisme intercommunal

# 6.11.f Secteur de plan masse : Marne Brossolette PM4a - PM4b - PM4c

Dossier d'approbation - Conseil de territoire du 11/12/2024

Vallée Sud
Grand Paris
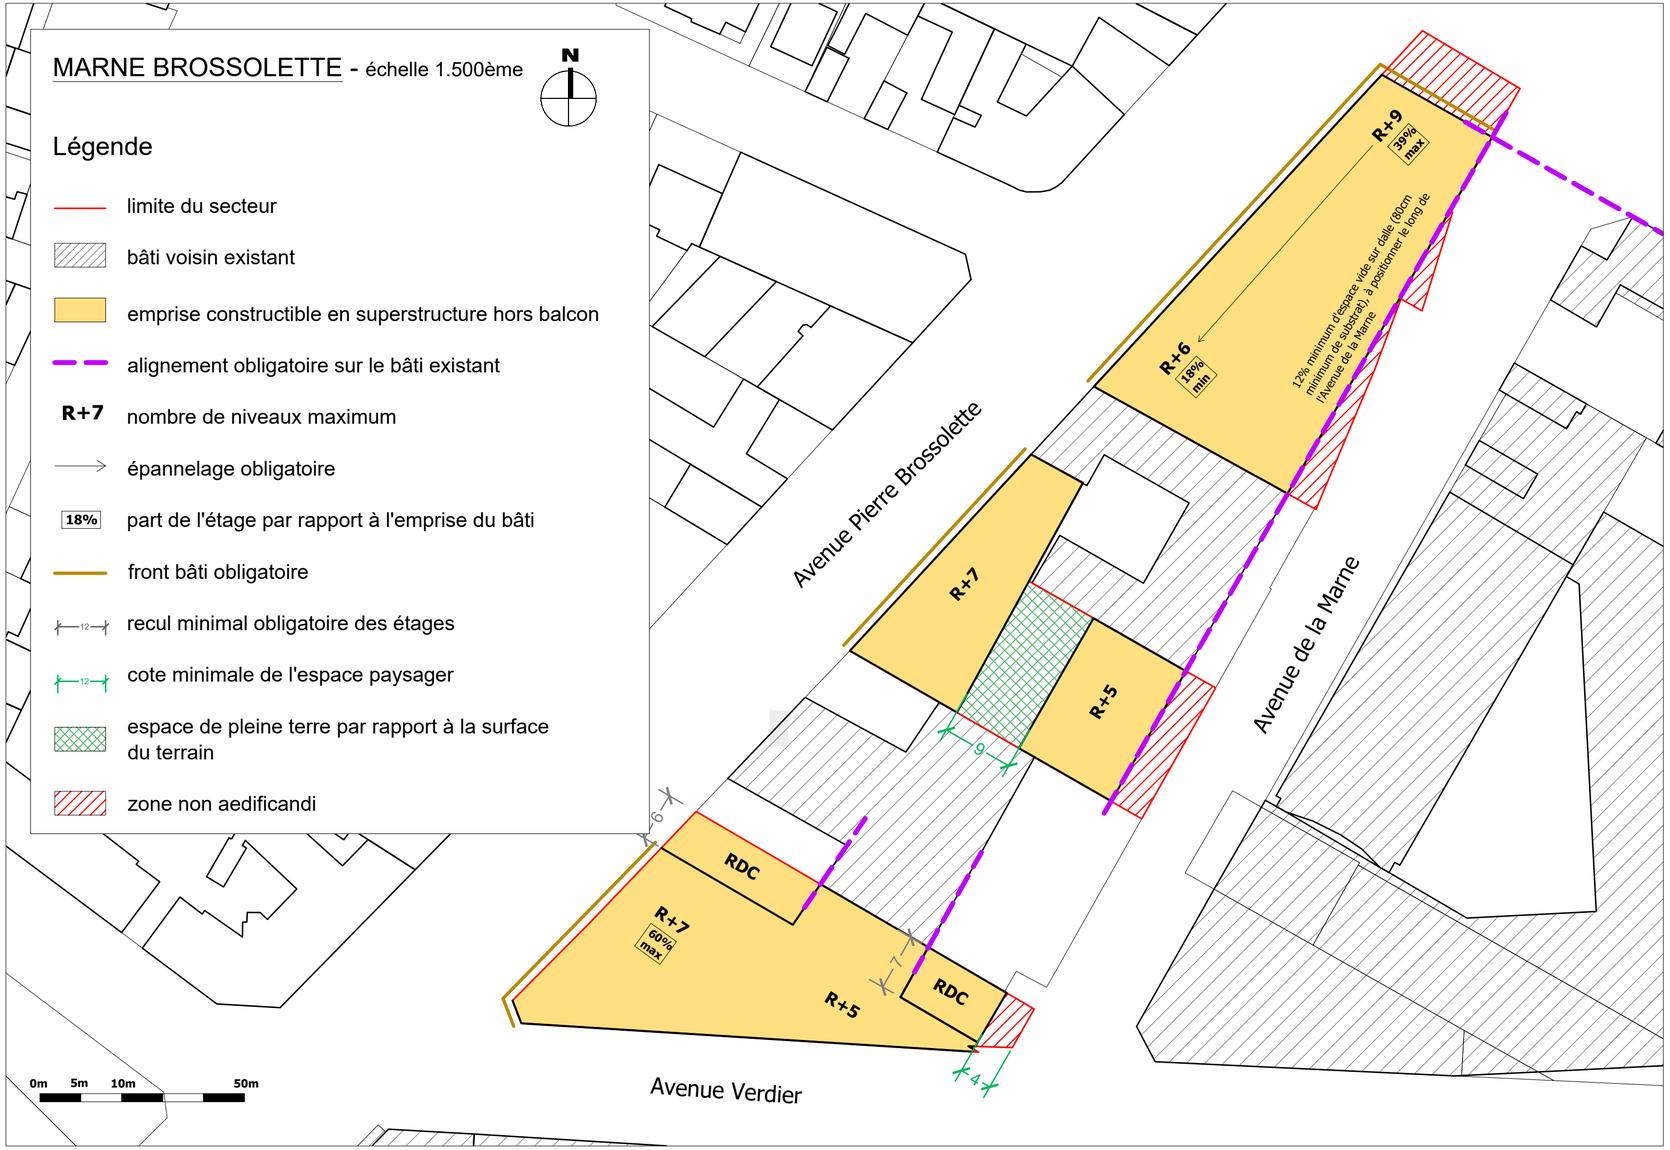
valleesud.fr