



# **RÉSEAU DE TRANSPORT PUBLIC DU GRAND PARIS**

**TRONÇON PONT DE SÈVRES / NOISY-CHAMPS  
LIGNE ROUGE – 15 SUD**

## **ETAT PARCELLAIRE**

Servitude d'utilité publique au profit de la Société du Grand Paris (SGP)

INTERGARE GARE FORT D'ISSY VANVES CLAMART <> CHATILLON  
MONTROUGE

Commune de MONTROUGE  
Département des HAUTS-DE-SEINE

Liste des propriétaires

METRO GRAND PARIS LIGNE 15 SUD  
INTERGARE GARE FORT D'ISSY VANVES CLAMART <> CHATILLON MONTROUGE

MONTROUGE

|  |   |
|--|---|
| <b>PROPRIETE 623</b>   | PROPRIETAIRE REEL (Personne physique) ou SON REPRESENTANT (Personne morale) |
| PROPRIETAIRE   |   |
| <p><b>REGIE AUTONOME DES TRANSPORTS PARISIENS (RATP)</b><br/> Etablissement Public à Caractère Industriel et Commercial<br/> Immatriculée au RCS de Paris sous le SIREN n° 775 663 438<br/> Représentée par sa Présidente, Mme Catherine GUILLOUARD<br/> Dont le siège social est au :<br/> 54 quai de la Rapée<br/> 75012 PARIS</p> |   |

| Mode | Référence cadastrale |    |          |                    |         | Num.<br>du<br>plan | Assiette servitude                                    |         | Observations<br>(Surfaces en m² ou<br>ca) |
|------|----------------------|----|----------|--------------------|---------|--------------------|---|---------|---|
|      | Sect.                | N° | Nature   | Lieu-Dit           | Surface |                    | N°  | Surface |   |
|      | X                    | 94 | Tréfonds | Avenue Marx Dormoy | 2370    | 1                  | Vol.a   | 522     |   |
|      |                      |    |          |                    |         |                    | Cote NGF sup. : 51,9<br>Cote NGF inf. : Non délimitée |         |   |
|      |                      |    |          |                    |         |                    | Total   | 522     |   |

|  |  |
|--|--|
| Origine de propriété   |  |
| <p><b>PARCELLE CADASTREE SECTION X 94 :</b><br/> Propriétaire inconnu<br/> Application de l'article 82 du décret n°55-1350 du 14 octobre 1955 (relatif à la publicité foncière) (Modifié par le décret n°98-553 du 3 juillet 1998 – article 40)<br/> Identification impossible conformément aux articles 5 et 6 du décret du 4 janvier 1955.</p> |  |

Liste des propriétaires

**METRO GRAND PARIS LIGNE 15 SUD  
INTERGARE GARE FORT D'ISSY VANVES CLAMART <> CHATILLON MONTROUGE**

MONTROUGE

| PROPRIETE 621 | PROPRIETAIRE REEL (Personne physique) ou SON REPRESENTANT (Personne morale)  |
|---------------|--|
| PROPRIETAIRE  | <p><b>ETAT MINISTERE DE LA TRANSITION ECOLOGIQUE ET SOLIDAIRE,</b><br/>Dont le siège est Affaire Foncière Grande Arche CEDEX 4 - 92055 PARIS LA DEFENSE</p> <p>Représenté par l'Unité départementale de l'équipement et de l'aménagement des Hauts -de-Seine (DRIEA- UDEA 92)<br/>Dont le siège est :<br/>Centre Administratif Départemental (CAD)<br/>167/177, Avenue Joliot-Curie<br/>BP 102<br/>92013 NANTERRE Cedex</p> <p>Représenté par la Direction des routes d'Île-de-France (DRIEA- DiRIF)<br/>Dont le siège est :<br/>15/17, Rue Olof Palme<br/>94046 CRETEIL Cedex</p> <p>Représenté par GRAND PARIS AMENAGEMENT<br/>Etablissement public à caractère industriel et commercial<br/>Immatriculé au RCS de Paris sous le SIREN n° 642 036 941<br/>Représenté par son Président M. Thierry LAJOIE<br/>Dont le siège est :<br/>11 rue de Cambrai<br/>75019 PARIS</p> <p>Représenté par la Direction Départementale des Finances Publiques des Hauts-de-Seine<br/>Dont le siège est :<br/>167-177 avenue Frédéric &amp; Irène Joliot-Curie<br/>92013 NANTERRE cedex</p> |

Liste des propriétaires

**METRO GRAND PARIS LIGNE 15 SUD  
INTERGARE GARE FORT D'ISSY VANVES CLAMART <> CHATILLON MONTROUGE**

| Mode | Référence cadastrale |    |          |                               |         | Num.<br>du<br>plan | Assiette servitude                                    |         | Observations<br>(Surfaces en m <sup>2</sup> ou<br>ca) |
|------|----------------------|----|----------|-------------------------------|---------|--------------------|---|---------|---|
|      | Sect                 | N° | Nature   | Lieu-Dit                      | Surface |                    | N°  | Surface |   |
|      | X                    | 1  | Tréfonds | 235 avenue Pierre Brossolette | 134     | 3                  | Vol.a   | 134     |   |
|      |                      |    |          |                               |         |                    | Cote NGF sup. : 51,8<br>Cote NGF inf. : Non délimitée |         |   |
|      |                      |    |          |                               |         |                    | Total   | 134     |   |

| Origine de propriété   |
|--|
| <b>PARCELLE CADASTREE SECTION X 1 :</b><br>CESSION du 8/12/1969 reçus par le préfet des Hauts de Seine (acte administratif) publiés et enregistrés auprès du Service de la Publicité Foncière de VANVES 2 <sup>ème</sup> bureau, le 7/01/1970 au Volume 12149 n°3. |

Liste des propriétaires

METRO GRAND PARIS LIGNE 15 SUD  
INTERGARE GARE FORT D'ISSY VANVES CLAMART <> CHATILLON MONTROUGE

MONTROUGE

|   |   |
|---|---|
| PROPRIETE 622   | PROPRIETAIRE REEL (Personne physique) ou SON REPRESENTANT (Personne morale) |
| PROPRIETAIRES   |   |
| <p><b>SNCF MOBILITES</b><br/>Etablissement Public à Caractère Industriel et Commercial<br/>Immatriculé au RCS de Bobigny sous le SIREN n° 552 049 447<br/>Représenté par son Président en exercice, M. Guillaume PEPY<br/>Dont le siège social est au :<br/>9 rue Jean Philippe Rameau<br/>93200 SAINT DENIS</p>                                |   |
| <p><b>SNCF RESEAU</b><br/>Etablissement Public à Caractère Industriel et Commercial<br/>Immatriculé au RCS de Bobigny sous le SIREN n° 412 280 737<br/>Représenté par son Président en exercice, M. Patrick JEANTET<br/>Dont le siège social est au :<br/>15-17 rue Jean-Philippe Rameau<br/>CS 80001<br/>93418 LA PLAINE-SAINT-DENIS Cedex</p> |   |
| MANDATAIRE  |   |
| <p><b>SNCF IMMOBILIER</b><br/>Direction Immobilière IDF<br/>10 rue Camille Moke CS 20012<br/>93212 SAINT-DENIS CEDEX</p>  |   |

| Mode | Référence cadastrale |    |          |                    |         | Num.<br>du<br>plan | Assiette servitude                                    |         | Observations<br>(Surfaces en m² ou<br>ca) |
|------|----------------------|----|----------|--------------------|---------|--------------------|---|---------|---|
|      | Sect                 | N° | Nature   | Lieu-Dit           | Surface |                    | N°  | Surface |   |
|      | X                    | 97 | Tréfonds | Avenue Marx Dormoy | 1 864   | 4                  | Vol.a   | 588     |   |
|      |                      |    |          |                    |         |                    | Cote NGF sup. : 51,9<br>Cote NGF inf. : Non délimitée |         |   |
|      |                      |    |          |                    |         |                    | Total   | 588     |   |

**Liste des propriétaires**

**METRO GRAND PARIS LIGNE 15 SUD  
INTERGARE GARE FORT D'ISSY VANVES CLAMART <> CHATILLON MONTROUGE**

| Origine de propriété  |
|---|
| <b>PARCELLE CADASTREE SECTION X 97 :</b><br>Origine antérieure à 1956 |

Liste des propriétaires

METRO GRAND PARIS LIGNE 15 SUD  
INTERGARE GARE FORT D'ISSY VANVES CLAMART <> CHATILLON MONTROUGE

MONTROUGE


|   |   |
|---|---|
| PROPRIETE 620   | PROPRIETAIRE REEL (Personne physique) ou SON REPRESENTANT (Personne morale) |
| PROPRIETAIRE  |   |
| <b>CONSEIL DEPARTEMENTAL DES HAUTS-DE-SEINE</b><br>Représenté par M. DEVEDJIAN Patrick, président du conseil départemental<br>57 rue des Longues raies<br>92 000 Nanterre |   |

| Mode | Référence cadastrale |      |          |                 |         | Num.<br>du<br>plan | Assiette servitude                                    |         | Observations<br>(Surfaces en m <sup>2</sup> ou<br>ca) |
|------|----------------------|------|----------|-----------------|---------|--------------------|---|---------|---|
|      | Sect.                | N°   | Nature   | Lieu-Dit        | Surface |                    | N°  | Surface |   |
|      | X                    | DP 2 | Tréfonds | Avenue de Paris | 221     | 5                  | Vol. a  | 221     |   |
|      |                      |      |          |                 |         |                    | Cote NGF sup. : 51,9<br>Cote NGF inf. : Non délimitée |         |   |

**Maîtrise d'ouvrage :**  
**Société du Grand Paris**  
 30, avenue des Fruitières  
 92300 Saint-Denis

**Opérateur Foncier :**  
 SFGS  
 11, rue de la République  
 92000 Nanterre  
 Tél : 01 43 15 85 00

**Emetteur :**  
 ATGT Géomètre-Expert  
 34-36, Avenue Louis Aragon  
 93000 BOBIGNY  
 Tél : 01 48 26 26 36

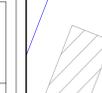

**Réseau de transport public du Grand Paris**  
**Plan de Servitude d'Utilité Publique**

**Plan Parcellaire**  
 Intergare Gare Chatillon-Montrouge - Gare Issy-Vanves-Clamart  
 Commune de Montrouge  
 Planche 1/1  
 Lot 3


*Ce document est la propriété de la SGP. Toute réimpression ou communication sans autorisation est interdite.*

| Emetteur | N° de marché | N° SGP | Spécialité | Phase | Type de document | N° de plan et Folio | Indice |
|----------|--------------|--------|------------|-------|------------------|---------------------|--------|
| ATGT     | 11LOTMSXX    | XXX    | FON        | HPH   | 208              | 50633               | 1      |

**ÉCHELLE :** 1/500 **Nivellement :** NGF IGN 69 **Système de coordonnées :** CC49

| MODIFICATIONS |   | Indice | Date            | Libellé                              | Établi | Vérifié | Approuvé |
|---------------|---|--------|-----------------|--------------------------------------|--------|---------|----------|
| 1             | 1 | 4      | 4 Décembre 2018 | Plan de servitude d'utilité publique |        |         |          |

Entitled\_C:\Users\mme\Documents\Projets\Boulevard\Intergare Gare Chatillon-Montrouge - Gare Issy-Vanves-Clamart\PlanParcelaire\_L10.dwg

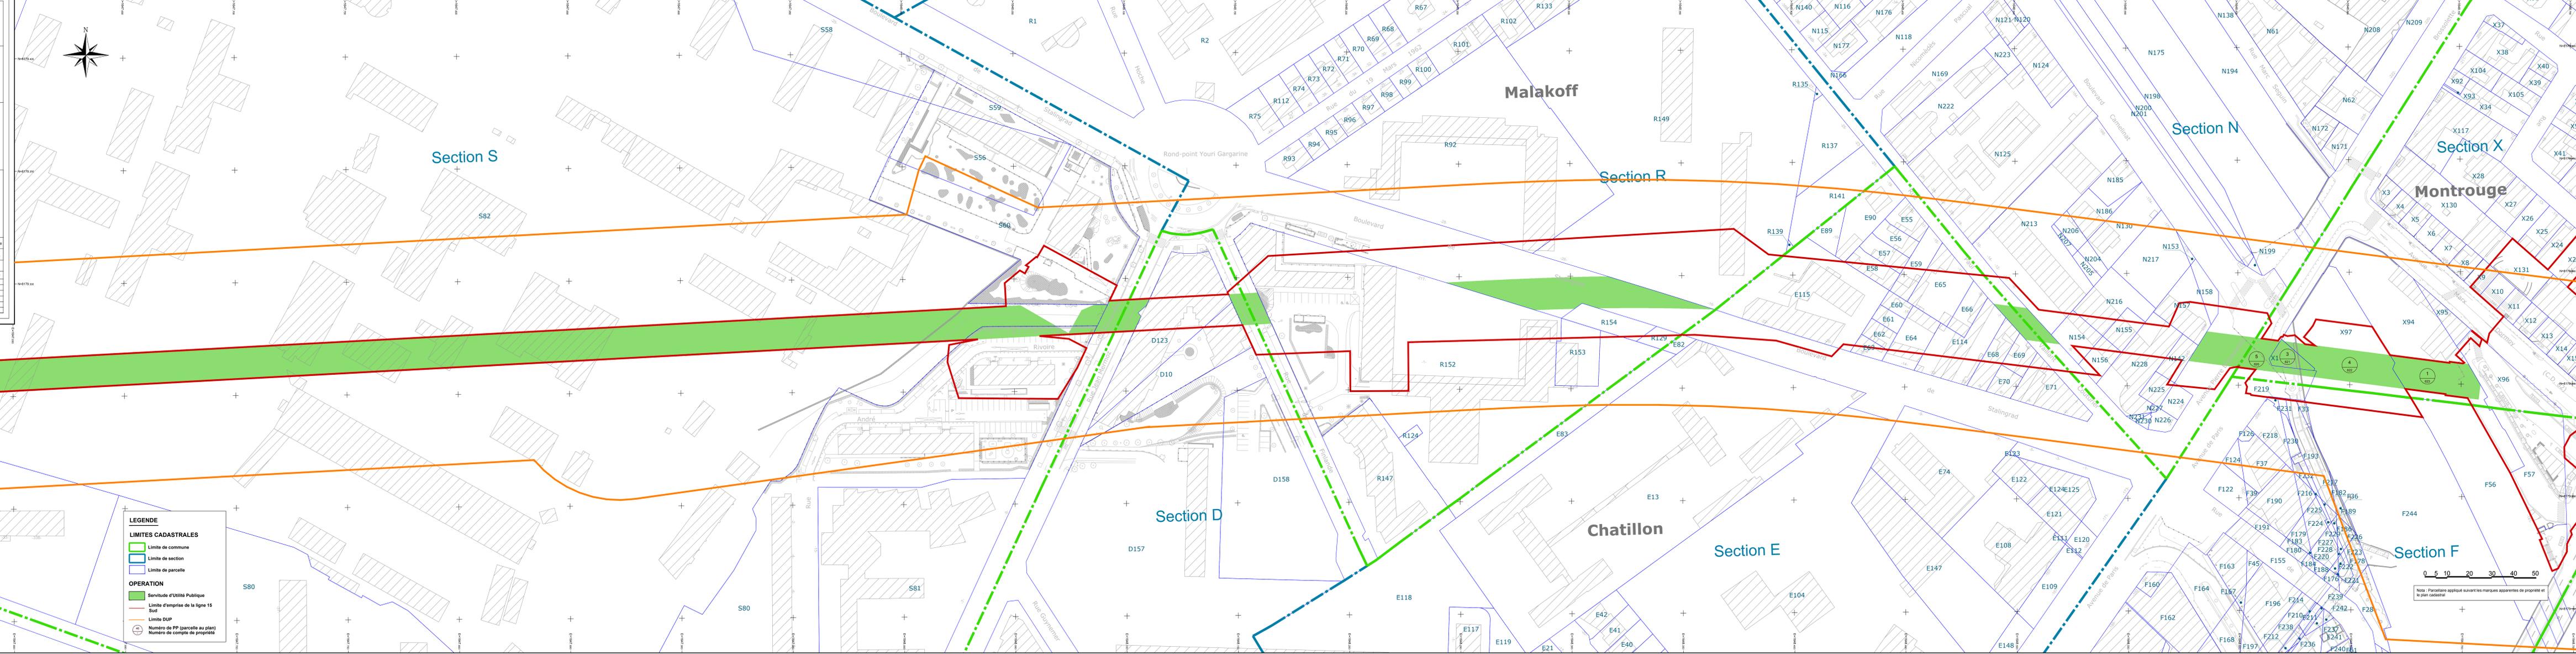

**LEGENDE**

**LIMITES CADASTRALES**

- Limite de commune
- Limite de section
- Limite de parcelle


**OPERATION**

- Servitude d'Utilité Publique
- Limite d'emprise de la ligne 15 Sud
- Limite DUP
- Numéro de PP (parcelle au plan)
- Numéro de compte de propriété



Nota : Parcelaire appliqué suivant les marques apparentes de propriété et le plan cadastral

## N°1: Plan de Masse 1/500

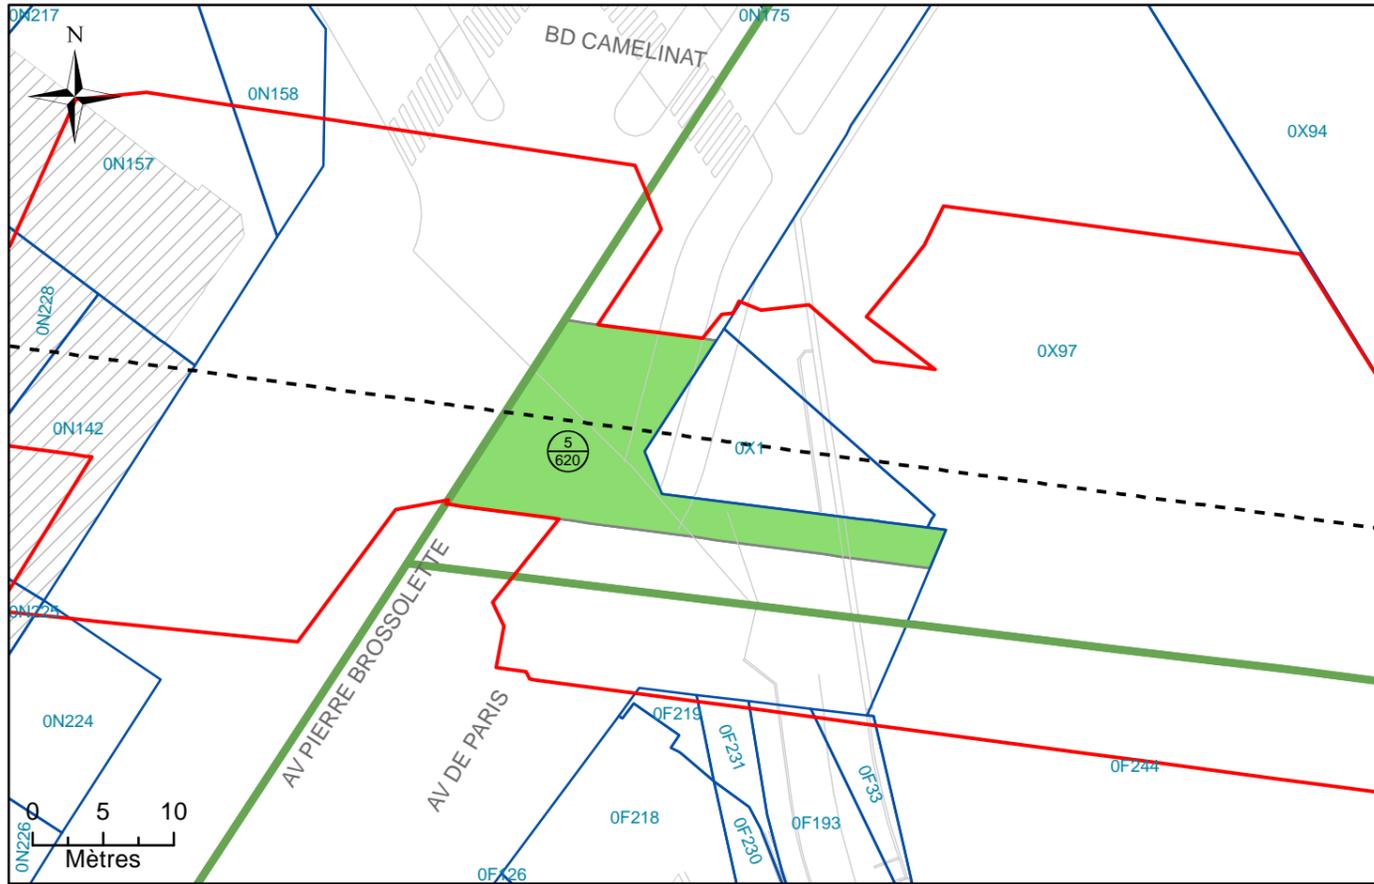

## N°2: Assiette Volumétrique de la Servitude d'Utilité Publique Montrouge - Avenue de Paris - Section X n°DP2 - Contenance 02a 21ca

| Niveau   | Désignation sommaire | Descriptif de l'assiette     |      |                         |               |        |
|----------|----------------------|------------------------------|------|-------------------------|---------------|--------|
|          |                      | Superficie (m <sup>2</sup> ) | Base | Cote altimétrique (NGF) |               | Teinte |
|          |                      |                              |      | Supérieure              | Inférieure    |        |
| Tréfonds | Emprise SGP          | 221                          | a    | 51,9 m                  | Non délimitée | Verte  |


Altimétrie : NGF, système IGN69

|   |   |  |
|---|---|--|
| MAITRISE D'OUVRAGE<br><b>Société du Grand Paris</b><br>30, Avenue des Fruitières<br>93200 Saint-DENIS |  | Réseau de transport public du Grand Paris - Lot 3<br>N° à l'état parcellaire : 5/620<br>Servitude d'Utilité Publique |
|---|---|--|

Ce document est la propriété de la SGP - Toutes reproduction et communication sont interdites sans autorisation

| MANDATAIRE:<br>SEGAT<br>6bis, rue Jean Bonnefoix<br>94200 Ivry-sur-Seine<br>Tel : 01 45 15 23 00<br>Yann Point | EMETTEUR:<br>ATGT<br>34-36 Avenue Louis Aragon<br>93000 BOBIGNY<br>Tel : 01 48 95 09 58 | <table border="1"> <tr> <th>Emetteur</th> <th>N° de marché</th> <th>N° SGP</th> <th>Spécialité</th> <th>Phase</th> <th>Type de document</th> <th>N° de plan et Folio</th> <th>Indice</th> </tr> <tr> <td>ATGT</td> <td>11LOTXMSXX</td> <td>XXX</td> <td>FON</td> <td>HPH</td> <td>212</td> <td>46826<br/>24/10/2017</td> <td>a 1</td> </tr> </table> | Emetteur   | N° de marché             | N° SGP           | Spécialité               | Phase  | Type de document | N° de plan et Folio | Indice | ATGT | 11LOTXMSXX | XXX | FON | HPH | 212 | 46826<br>24/10/2017 | a 1 |
|--|---|--|------------|--------------------------|------------------|--------------------------|--------|------------------|---------------------|--------|------|------------|-----|-----|-----|-----|---------------------|-----|
| Emetteur   | N° de marché  | N° SGP   | Spécialité | Phase                    | Type de document | N° de plan et Folio      | Indice |                  |                     |        |      |            |     |     |     |     |                     |     |
| ATGT   | 11LOTXMSXX  | XXX  | FON        | HPH                      | 212              | 46826<br>24/10/2017      | a 1    |                  |                     |        |      |            |     |     |     |     |                     |     |
| Echelle : 1/500  |   | Ft: A3   |            | Coordonnées : RGF93 CC49 |                  | Nivellement : NGF IGN 69 |        |                  |                     |        |      |            |     |     |     |     |                     |     |


## N°3: Plan en Tréfonds 1/500

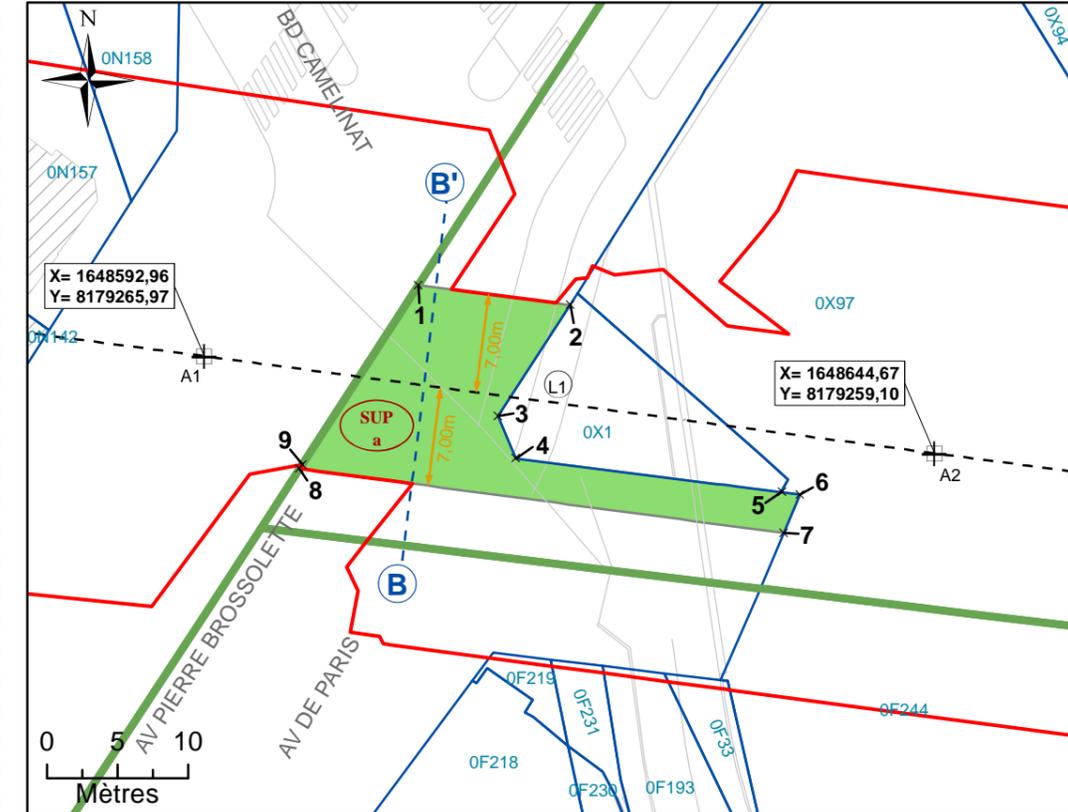

NB : SUP sans valeur de délimitation du périmètre du terrain, ni bornage.


| Légende |   |
|---------|---|
|         | Emprise du projet                                       |
|         | Limite parcellaire                                      |
|         | Axe du tracé du projet                                  |
|         | Axe de la coupe   |
|         | Numéro de parcelle                                      |
|         | N° au plan parcellaire de l'enquête publique N°12       |
|         | Partie du tracé définie par un arc (3 points)           |
|         | Géoréférencement du tracé                               |
|         | Sommet du Volume 1, fraction de la parcelle en tréfonds |
|         | Sommet du périmètre                                     |
|         | Servitude Utilité Publique                              |
|         | Cotation graphique                                      |
|         | Partie du tracé définie par une ligne (2 points)        |

## N°4: Coupe

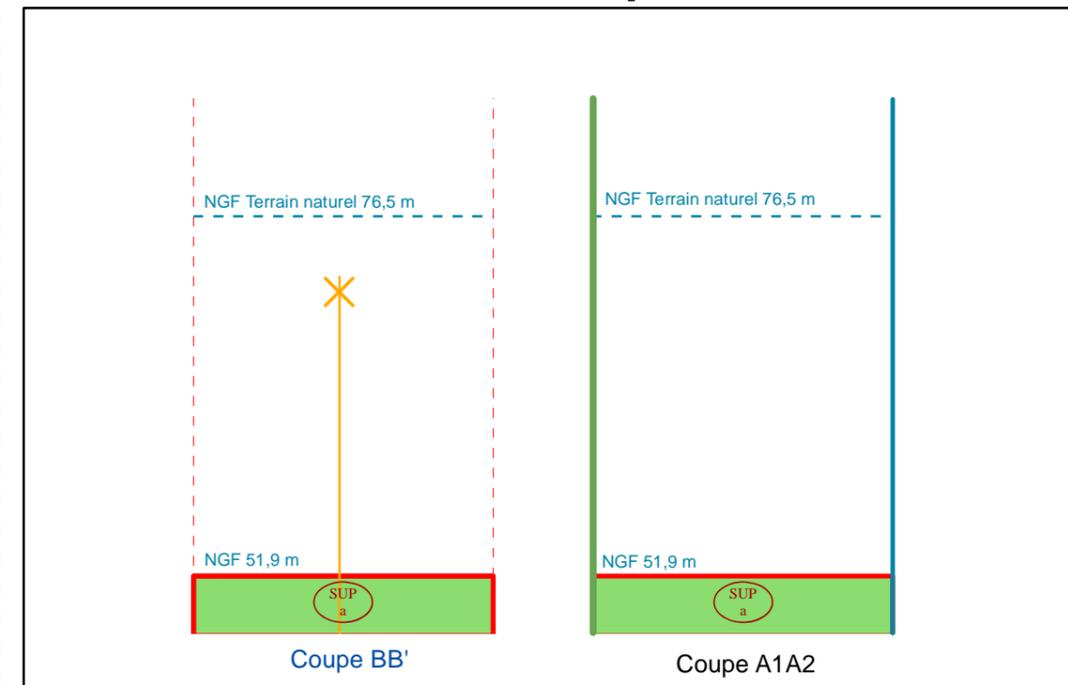


NB : Cotes NGF Terrain Naturel issues de la BD ALTI. Représentations et valeurs indicatives.

# N°1: Plan de Masse 1/1 000

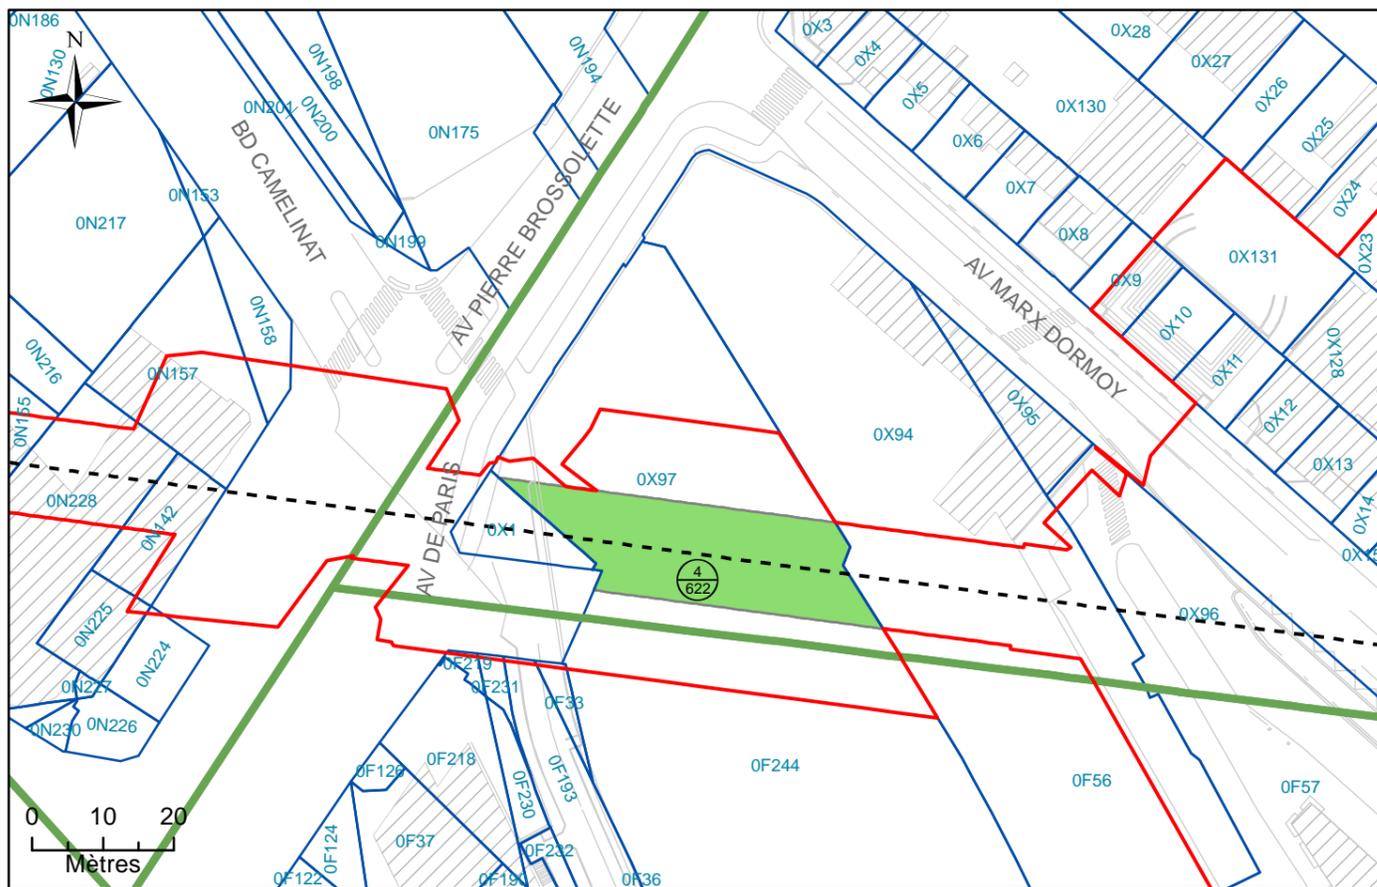

# N°3: Plan en Tréfonds 1/1 000

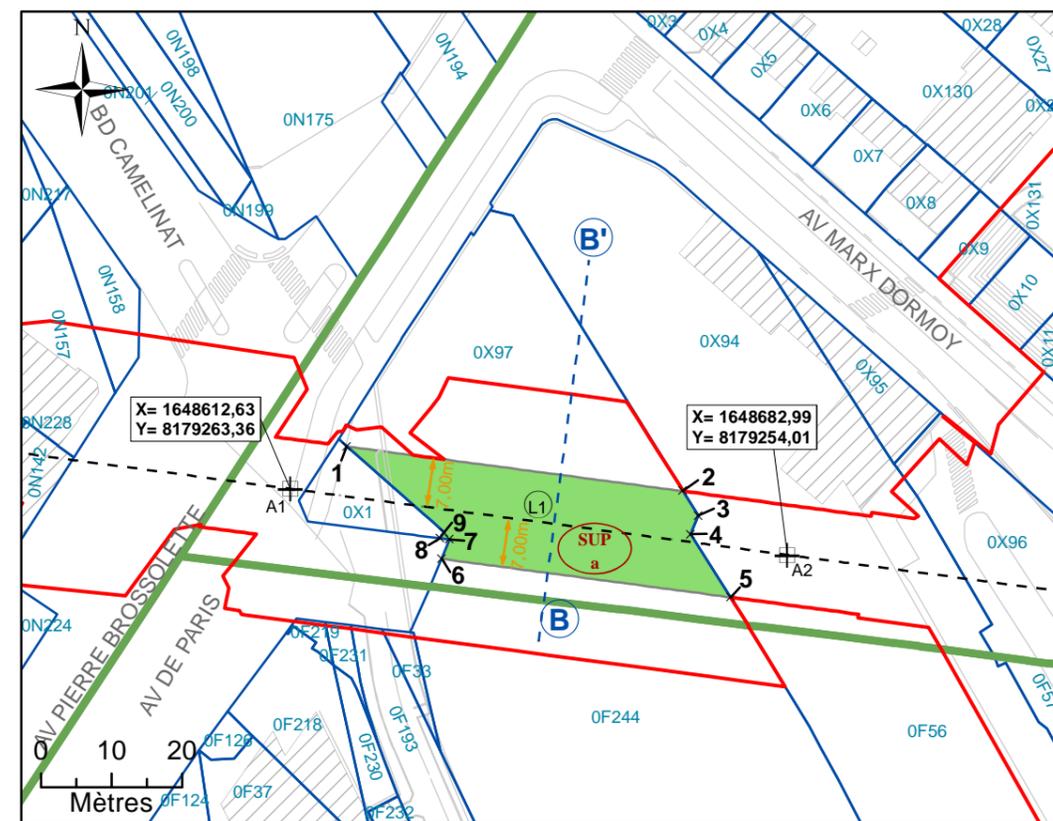


NB : SUP sans valeur de délimitation du périmètre du terrain, ni bornage.

### Légende

- Emprise du projet
- Limite parcellaire
- Axe du tracé du projet
- Axe de la coupe
- K 61** Numéro de parcelle
- 4  
111 N° au plan parcellaire de l'enquête publique N°12
- R1 Partie du tracé définie par un arc (3 points)
- SUP  
a Servitude Utilité Publique
- 7.00 m Cotation graphique
- L1 Partie du tracé définie par une ligne (2 points)
- A1** Géoréférencement du tracé
- 1** Sommet du Volume 1, fraction de la parcelle en tréfonds
- A** Sommet du périmètre

# N°4: Coupe

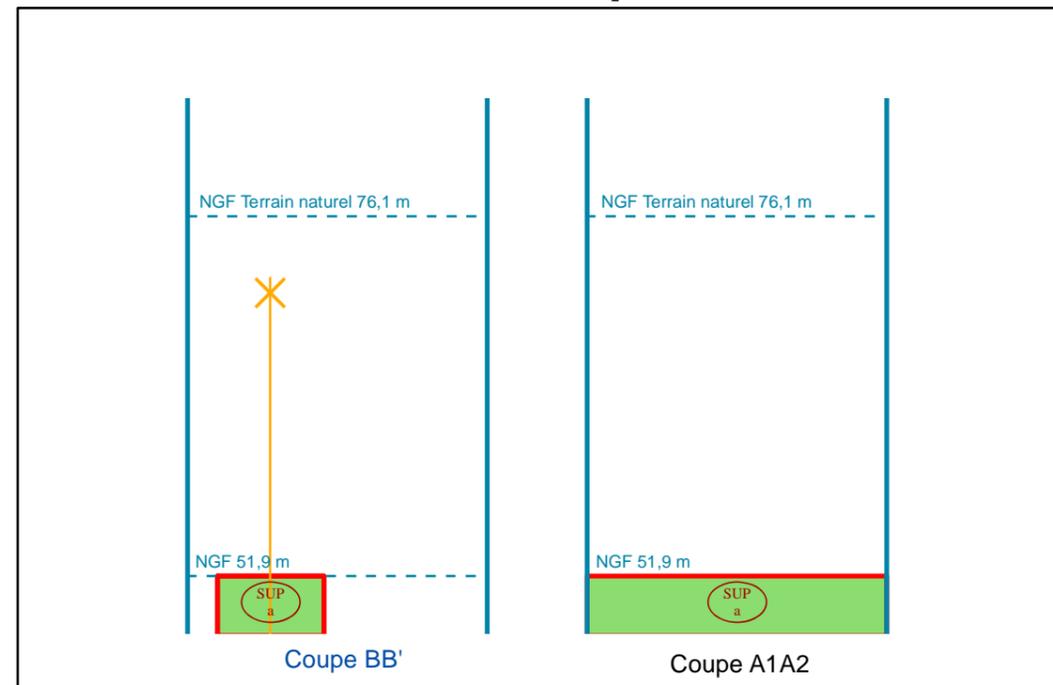

NB : Cotes NGF Terrain Naturel issues de la BD ALTI. Représentations et valeurs indicatives.

## N°2: Assiette Volumétrique de la Servitude d'Utilité Publique

Montrouge - av marx dormoy - Section X n°97 - Contenance 18a 64ca

| Niveau   | Désignation sommaire | Descriptif de l'assiette     |      |                         |               |        |
|----------|----------------------|------------------------------|------|-------------------------|---------------|--------|
|          |                      | Superficie (m <sup>2</sup> ) | Base | Cote altimétrique (NGF) |               | Teinte |
|          |                      |                              |      | Supérieure              | Inférieure    |        |
| Tréfonds | Emprise SGP          | 588                          | a    | 51,9 m                  | Non délimitée | Verte  |


Altimétrie : NGF, système IGN69

|  |  |  |
|--|--|--|
| MAITRISE D'OUVRAGE<br><b>Société du Grand Paris</b><br>30, Avenue des Fruitiers<br>93200 Saint-DENIS |  | Réseau de transport public du Grand Paris - Lot 3<br>N° à l'état parcellaire : 4/622<br>Servitude d'Utilité Publique |
|--|--|--|


Ce document est la propriété de la SGP - Toutes reproduction et communication sont interdites sans autorisation

|  |   |                   |              |        |            |                          |                  |                          |        |
|--|---|-------------------|--------------|--------|------------|--------------------------|------------------|--------------------------|--------|
| MANDATAIRE:<br>SEGAT<br>6bis, rue Jean Bonnefoix<br>94200 Ivry-sur-Seine<br>Tel : 01 45 15 23 00<br>Yann Point | EMETTEUR:<br>ATGT<br>34-36 Avenue Louis Aragon<br>93000 BOBIGNY<br>Tel : 01 48 95 09 58 | Emetteur          | N° de marché | N° SGP | Spécialité | Phase                    | Type de document | N° de plan et Folio      | Indice |
|  |   | ATGT              | 11LOTXMSXX   | XXX    | FON        | HPH                      | 212              | 46826<br>24/10/2017      | a 1    |
|  |   | Echelle : 1/1 000 |              | Ft: A3 |            | Coordonnées : RGF93 CC49 |                  | Nivellement : NGF IGN 69 |        |

# N°1: Plan de Masse 1/1 000

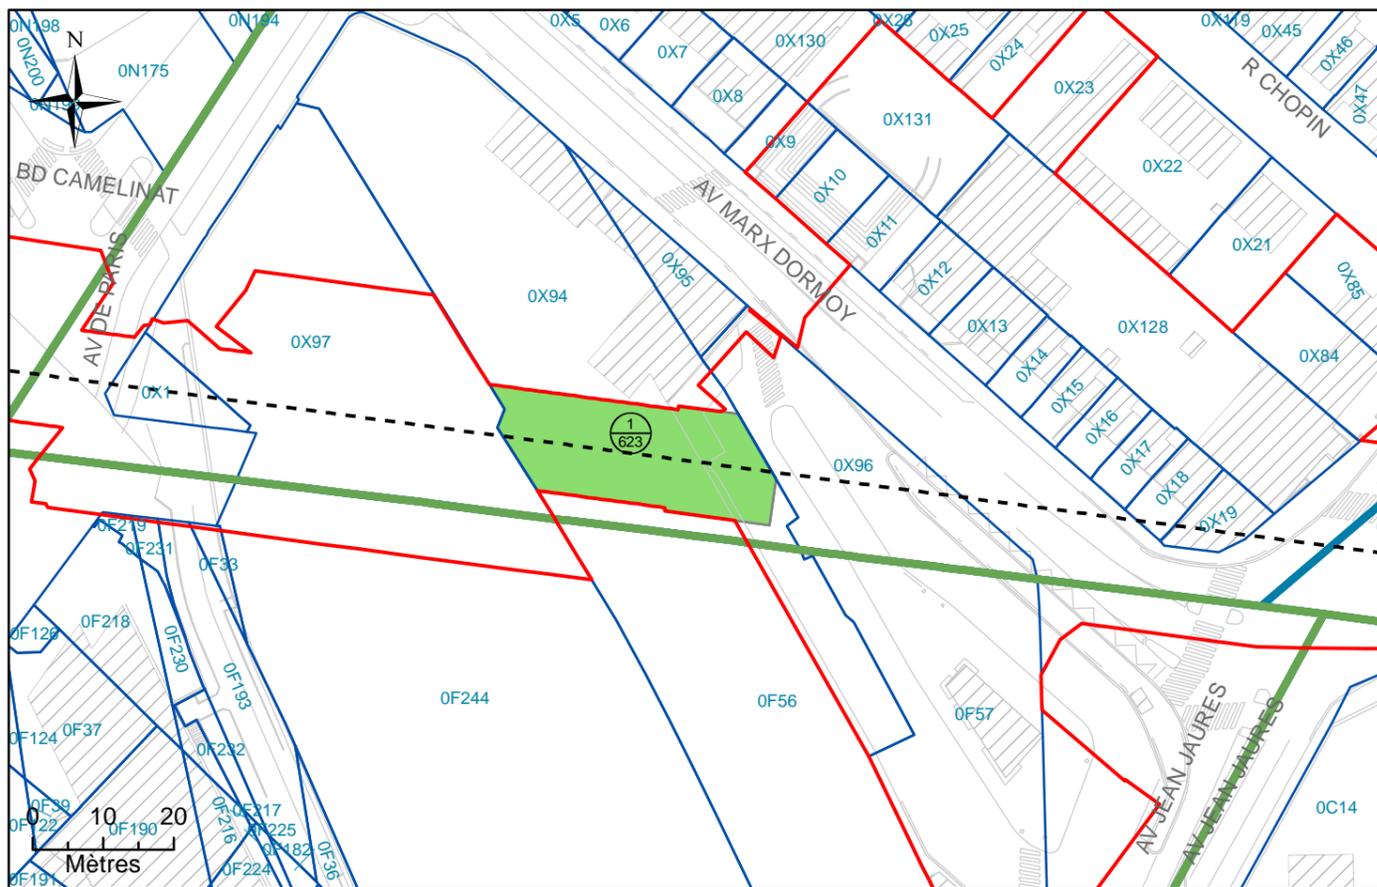


# N°3: Plan en Tréfonds 1/500

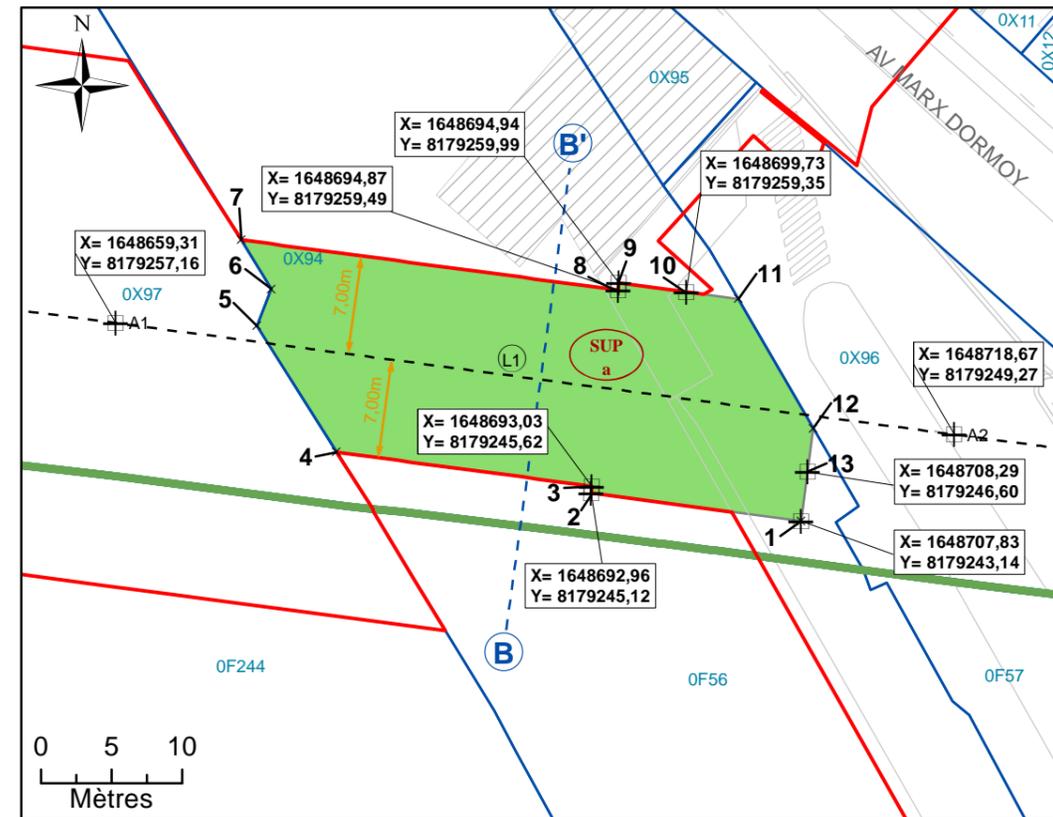

NB : SUP sans valeur de délimitation du périmètre du terrain, ni bornage.

- Légende**
- Emprise du projet
  - Limite parcellaire
  - Axe du tracé du projet
  - Axe de la coupe
  - K 61** Numéro de parcelle
  - 4 N° au plan parcellaire de l'enquête publique N°12
  - R1 Partie du tracé définie par un arc (3 points)
  - SUP a Servitude Utilité Publique
  - 7.00 m Cotation graphique
  - L1 Partie du tracé définie par une ligne (2 points)
  - A1** Géoréférencement du tracé
  - 1** Sommet du Volume 1, fraction de la parcelle en tréfonds
  - A** Sommet du périmètre

# N°4: Coupe

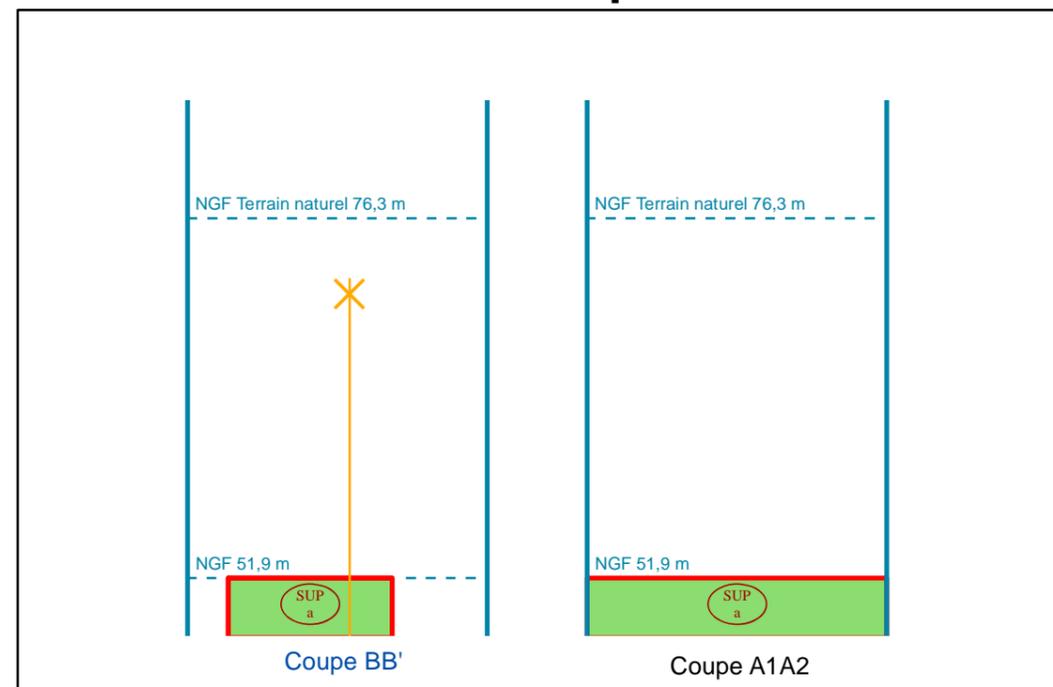

NB : Cotes NGF Terrain Naturel issues de la BD ALTI. Représentations et valeurs indicatives.

# N°2: Assiette Volumétrique de la Servitude d'Utilité Publique

Montrouge - Avenue Marx Dormoy - Section X n°94 - Contenance 23a 70ca

| Niveau   | Désignation sommaire | Descriptif de l'assiette |      |                         |               |        |
|----------|----------------------|--------------------------|------|-------------------------|---------------|--------|
|          |                      | Superficie (m²)          | Base | Cote altimétrique (NGF) |               | Teinte |
|          |                      |                          |      | Supérieure              | Inférieure    |        |
| Tréfonds | Emprise SGP          | 522                      | a    | 51,9 m                  | Non délimitée | Verte  |


Altimétrie : NGF, système IGN69

|  |  |  |
|--|--|--|
| MAITRISE D'OUVRAGE<br><b>Société du Grand Paris</b><br>30, Avenue des Fruitiers<br>93200 Saint-DENIS |  | Réseau de transport public du Grand Paris - Lot 3<br>N° à l'état parcellaire : 1/623<br>Servitude d'Utilité Publique |
|--|--|--|


Ce document est la propriété de la SGP - Toutes reproduction et communication sont interdites sans autorisation

|  |   |                  |                            |                          |                   |                          |                         |  |                 |
|--|---|------------------|----------------------------|--------------------------|-------------------|--------------------------|-------------------------|--|-----------------|
| MANDATAIRE:<br>SEGAT<br>6bis, rue Jean Bonnefoix<br>94200 Ivry-sur-Seine<br>Tel : 01 45 15 23 00<br>Yann Point | EMETTEUR:<br>ATGT Géomètre-Expert<br>34-36 Avenue Louis Aragon<br>93000 BOBIGNY<br>Tel : 01 48 95 09 58 | Emetteur<br>ATGT | N° de marché<br>11LOTXMSXX | N° SGP<br>XXX            | Spécialité<br>FON | Phase<br>HPH             | Type de document<br>212 | N° de plan et Folio<br>48870<br>02/08/2018 | Indice<br>a   1 |
| Echelle : 1/500  |   | Ft: A3           |                            | Coordonnées : RGF93 CC49 |                   | Nivellement : NGF IGN 69 |                         |  |                 |

## N°1: Plan de Masse 1/500

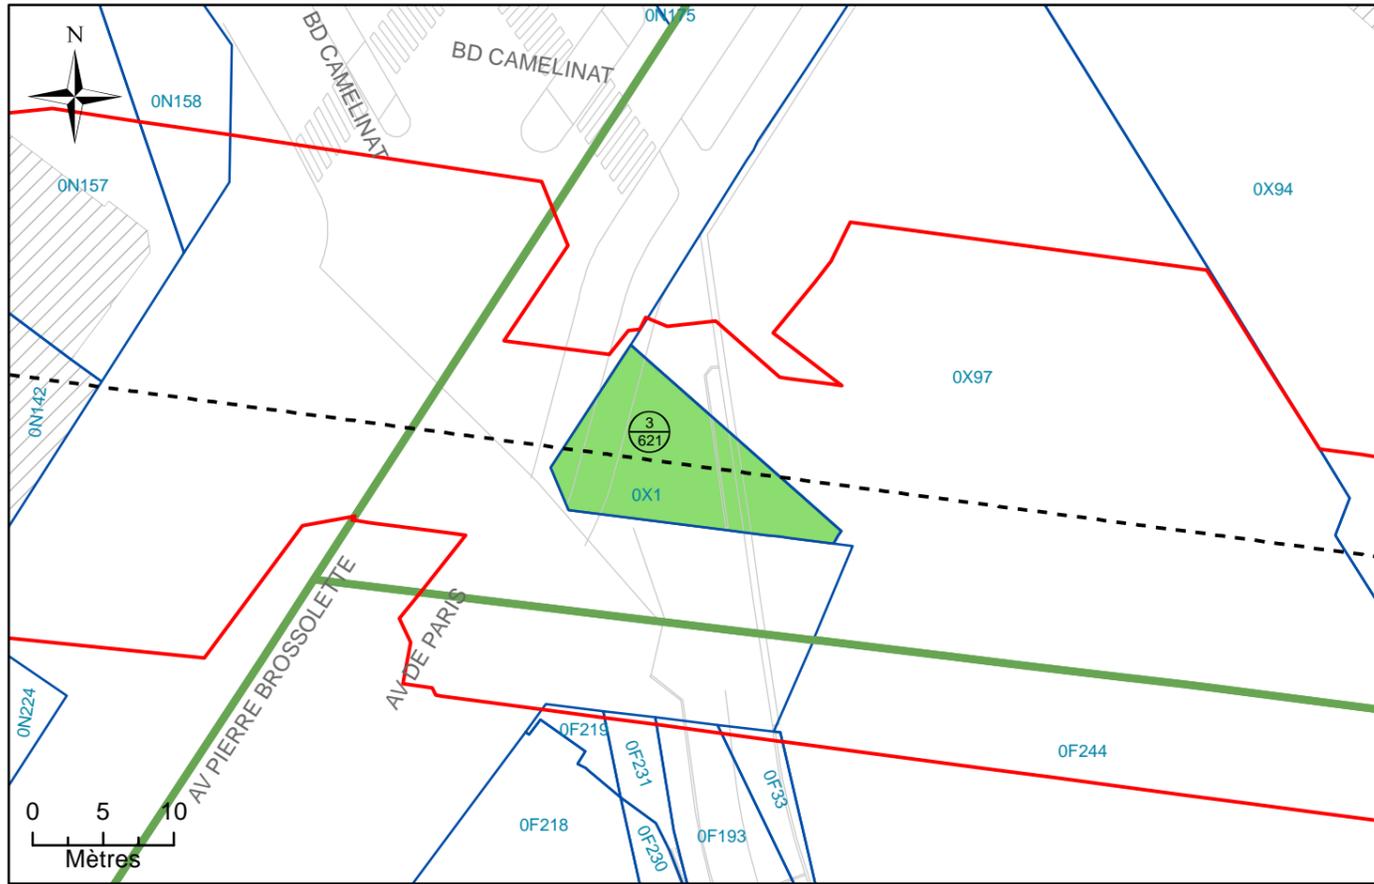

## N°3: Plan en Tréfonds 1/500

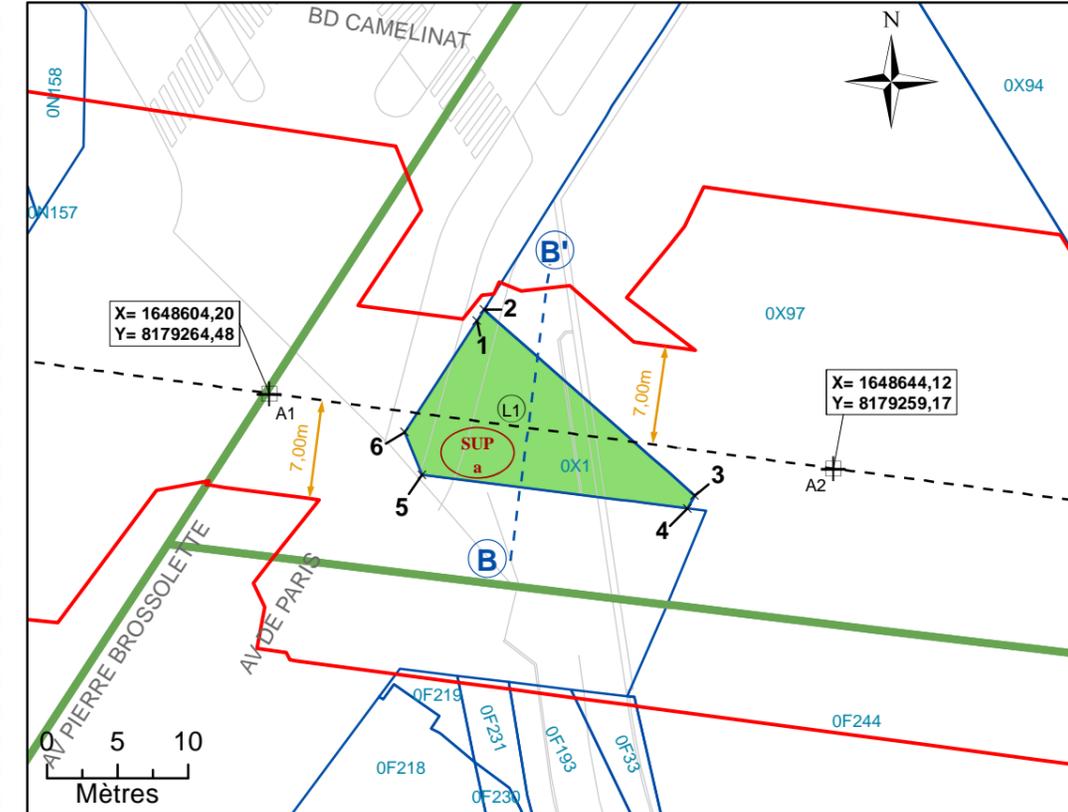


NB : SUP sans valeur de délimitation du périmètre du terrain, ni bornage.

### Légende

- Emprise du projet
- Limite parcellaire
- Axe du tracé du projet
- Axe de la coupe
- K 61** Numéro de parcelle
- 4  
111 N° au plan parcellaire de l'enquête publique N°12
- R1 Partie du tracé définie par un arc (3 points)
- A1 Géoréférencement du tracé
- 1** Sommet du Volume 1, fraction de la parcelle en tréfonds
- A Sommet du périmètre
- SUP  
a Servitude Utilité Publique
- 7.00 m** Cotation graphique
- L1 Partie du tracé définie par une ligne (2 points)

## N°4: Coupe

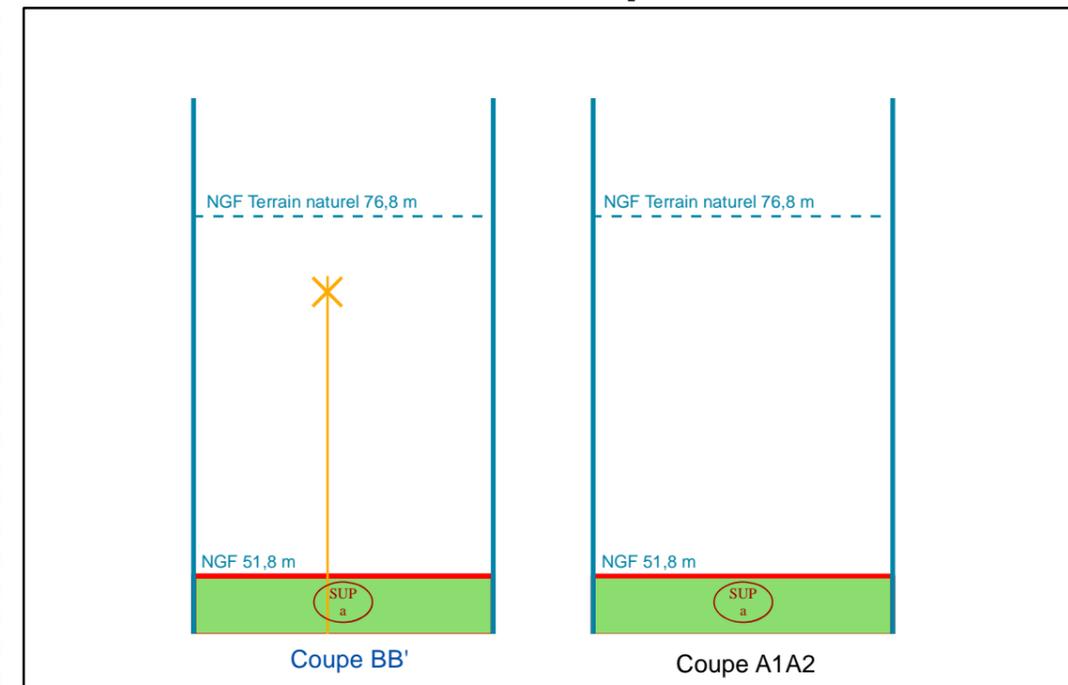

NB : Cotes NGF Terrain Naturel issues de la BD ALTI. Représentations et valeurs indicatives.

## N°2: Assiette Volumétrique de la Servitude d'Utilité Publique

Montrouge - 235 av pierre brosolette - Section X n°1 - Contenance 01a 34ca

| Niveau   | Désignation sommaire | Descriptif de l'assiette     |      |                         |               |        |
|----------|----------------------|------------------------------|------|-------------------------|---------------|--------|
|          |                      | Superficie (m <sup>2</sup> ) | Base | Cote altimétrique (NGF) |               | Teinte |
|          |                      |                              |      | Supérieure              | Inférieure    |        |
| Tréfonds | Emprise SGP          | 134                          | a    | 51,8 m                  | Non délimitée | Verte  |

Altimétrie : NGF, système IGN69

|   |   |  |
|---|---|--|
| MAITRISE D'OUVRAGE<br><b>Société du Grand Paris</b><br>30, Avenue des Fruitières<br>93200 Saint-DENIS |  | Réseau de transport public du Grand Paris - Lot 3<br>N° à l'état parcellaire : 3/621<br>Servitude d'Utilité Publique |
|---|---|--|

Ce document est la propriété de la SGP - Toutes reproduction et communication sont interdites sans autorisation

|  |   |                  |                            |                          |                   |                          |                         |  |               |
|--|---|------------------|----------------------------|--------------------------|-------------------|--------------------------|-------------------------|--|---------------|
| MANDATAIRE:<br>SEGAT<br>6bis, rue Jean Bonnefoix<br>94200 Ivry-sur-Seine<br>Tel : 01 45 15 23 00<br>Yann Point | EMETTEUR:<br>ATGT<br>34-36 Avenue Louis Aragon<br>93000 BOBIGNY<br>Tel : 01 48 95 09 58 | Emetteur<br>ATGT | N° de marché<br>11LOTXMSXX | N° SGP<br>XXX            | Spécialité<br>FON | Phase<br>HPH             | Type de document<br>212 | N° de plan et Folio<br>46826<br>24/10/2017 | Indice<br>a 1 |
| Echelle : 1/500  |   | Ft: A3           |                            | Coordonnées : RGF93 CC49 |                   | Nivellement : NGF IGN 69 |                         |  |               |